

Rückbau 220-kV-Leitung Stade - Sottrum LH-14-2142 Lage-/Grunderwerbsplan Mast Nr. 083 - Mast Nr. 087

- 1 LH-14-3111 380-kV-Leitung Stade - Landesbergen, Abschnitt 2: Dollern - Elsdorf, Neubau TenneT TSO GmbH
- 2 LH-14-2142 220-kV-Leitung Stade - Sottrum, Abschnitt 2: Dollern - Elsdorf, Rückbau TenneT TSO GmbH

Legende:

1 Masttyp	2 Mastnummer	1 Bauwerksnummer	Grenzen:
WA160-24,00	T1-26,00	1 Eigentümer - schlüsselnummer	Land
Arbeitsflächen	Trassenachse	5 Grundstücksordnungsnummer	Kreis
Schutzbereich	Schutzbereichsbegrenzung	37 Flurstücksnummer	Stadt/Gem.
Schutzbereichsbeschränkung	vorübergeh. Zufahrt	37 Abspannmast	Gemarkung
		37 Tragmast	Flur
		37 Portalmast	Flurstück
		37 Trassenachse - Neubau	Flurbereinigung
		37 Abspannmast - Neubau	Wasserhaltung:
		37 Tragmast - Neubau	← Leitungsverlauf Wasserhaltung
		37 Winkeltragmast - Neubau	ES/Q = Einleitmenge
			○ Reichweite

Quellvermerk: Auszug aus den Geobasisdaten der Niedersächsischen Vermessungs- und Katasterverwaltung © 2017 LGL/N

Planfeststellungsunterlage

Aufgestellt Bayreuth, 27.01.2020


Zeit und Ort der Auslegung sind vor Auslegung ortsüblich bekannt gemacht worden
Gemeinde:

Diensiegel/Unterschrift

e qos Energie		Maßstab	Einheit
Deutschland GmbH Wolferstraße 29 D-88400 Biberach Leitungsplanung		1 : 2000	Meter

Datum	Name
Bearb. 23.01.2020	Wunder
Gepr. 24.01.2020	Neumann
Norm	DIN VDE 0210/5.69
Org.-Einheit	LPG-NH

Zust.	Änderung	Datum	Name	Urspr.:

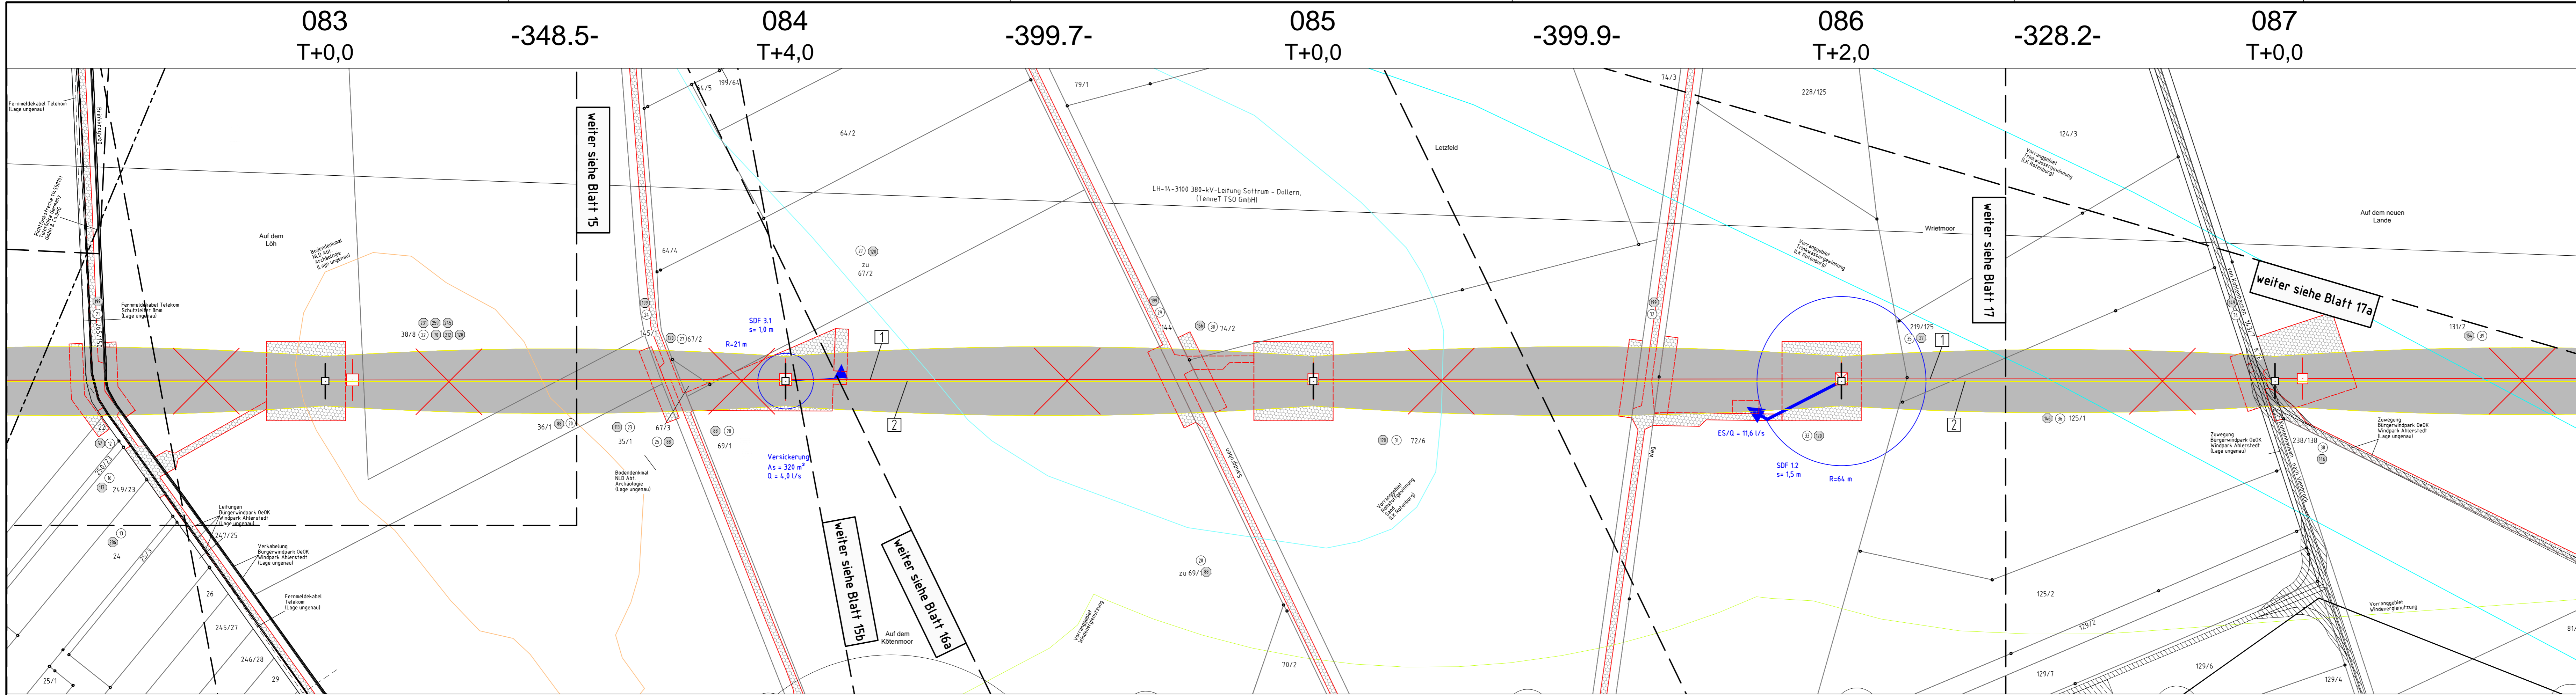

Gemeinde Aherstedt
Gemarkung Oersdorf
Flur 2

Landkreis Stade

Flur 1