

Rückbau 220-kV-Leitung Stade - Sottrum LH-14-2142 Lage-/Grunderwerbsplan Zuwegungen Mast Nr. 085

- 1 LH-14-3111 380-kV-Leitung Stade - Landesbergen, Abschnitt 2: Dollern - Elsdorf, Neubau TenneT TSO GmbH
- 2 LH-14-2142 220-kV-Leitung Stade - Sottrum, Abschnitt 2: Dollern - Elsdorf, Rückbau TenneT TSO GmbH

Legende:

| | | | |
|--------------------------|-------------------------------|--|---------------------------------|
| 1 Mastyp WA160-24,00 | 2 Mastnummer T1-26,00 | 1 Bauwerksnummer Eigentümer- schlüsselnummer | Grenzen: |
| Arbeitsflächen | Trassen- achse | 5 Grundstücksordnungsnummer | Land |
| Schutzbereich | Schutzbereichs- begrenzung | 37 Flurstücksnummer | Kreis |
| Schutzbereichsbegrenzung | vorübergeh. Zufahrt | 37 Abspannmast | Stadt/Gem. |
| | | 37 Tragmast | Gemarkung |
| | | 37 Portalmast | Flur |
| | | 37 Winkeltragmast - Neubau | Flurstück |
| | | | Flurbereinigung |
| | | | Wasserhaltung: |
| | | | ← Leitungsverlauf Wasserhaltung |
| | | | ← Einleitstelle |
| | | | ES/Q = Einleitmenge |
| | | | ○ Reichweite |

Quellvermerk: Auszug aus den Geobasisdaten der Niedersächsischen Vermessungs- und Katasterverwaltung
© 2017 LGLN

Planfeststellungsunterlage

Aufgestellt
Bayreuth, 27.01.2020

.....
.....

eqos Energie Deutschland GmbH
Wolfenstraße 29
D-88400 Biberach
Leitungsplanung

Maßstab
1 : 2000

Einheit
Meter

Datum
23.01.2020
Name
Wunder

Gepr.
24.01.2020
Name
Neumann

Norm
DIN VDE 0210/5.69

Org.-Einheit
LPG-NH

Zust. Änderung Datum Name Urspr.:


Satzungsgemäß ausgelegen in der Zeit
vom
bis

Zeit und Ort der Auslegung sind vor Auslegung ortsüblich bekannt gemacht
worden

Gemeinde:

Dienstseigel/Unterschrift

Planfeststellungsbehörde

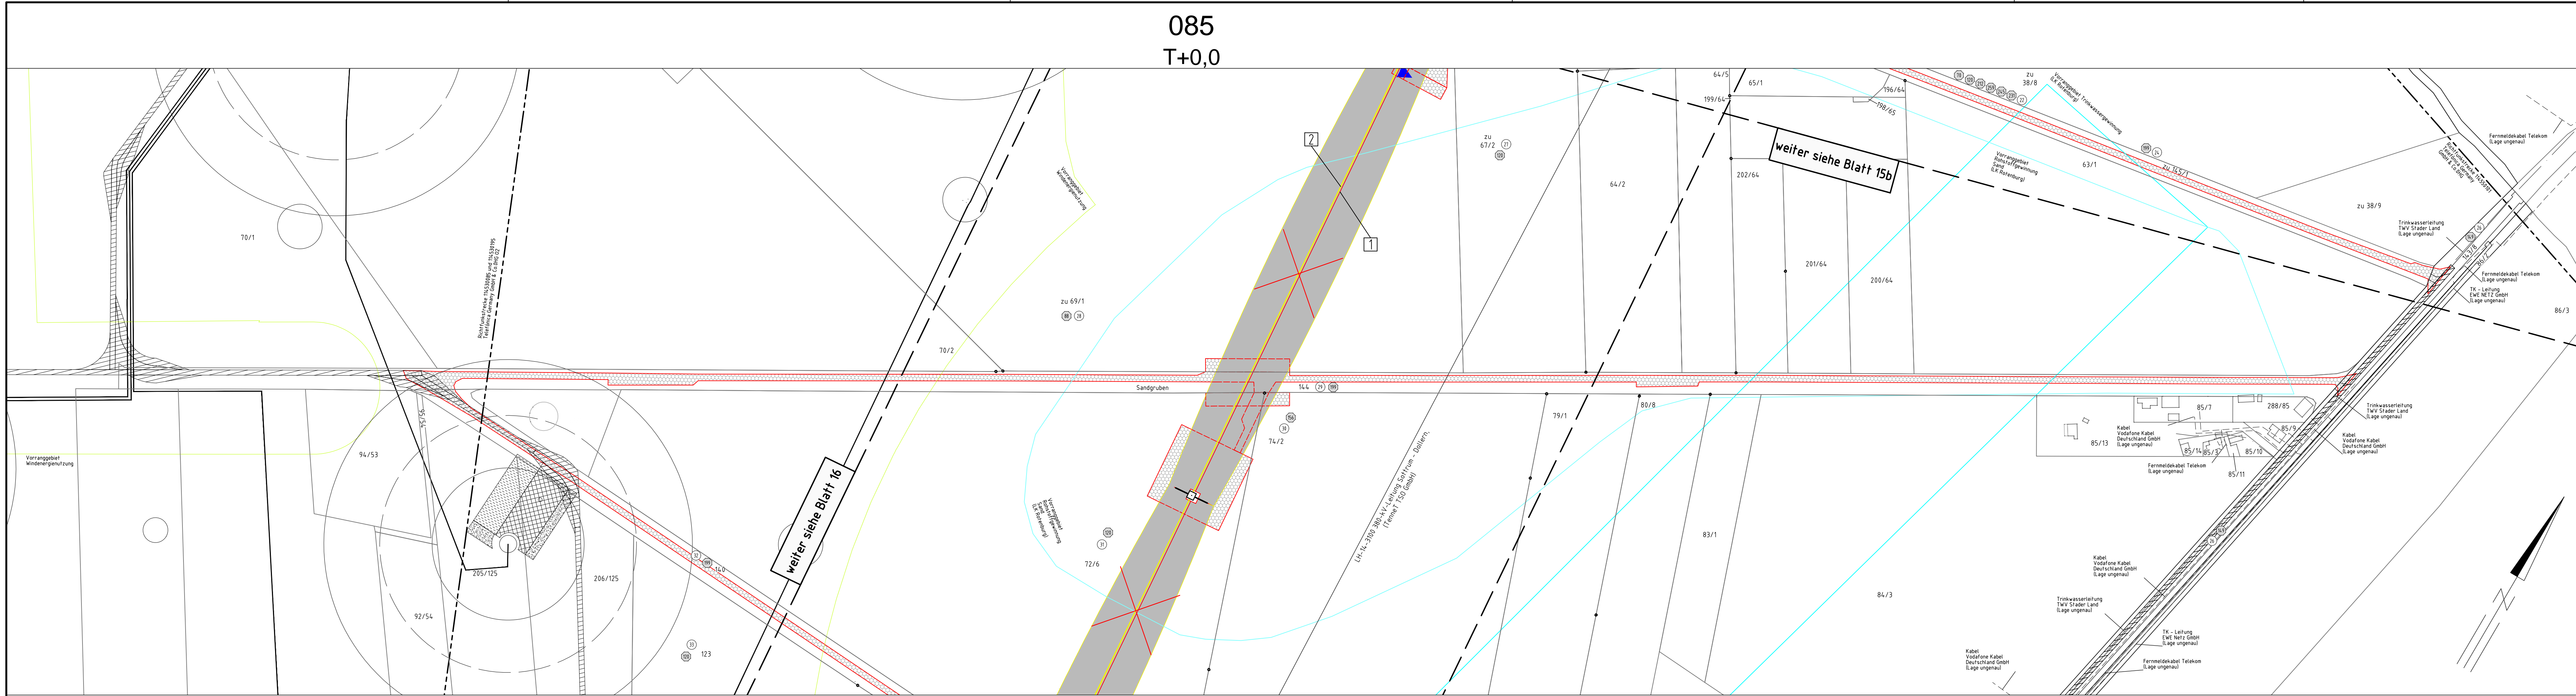

085
T+0,0

weiter siehe Blatt 15b

weiter siehe Blatt 16

Gemeinde Aherstedt
Gemarkung Oersdorf

Flur 2

Landkreis Stade



Taking power further