

Rückbau 220-kV-Leitung Stade - Sottrum LH-14-2142 Lage-/Grunderwerbsplan Mast Nr. 087 - Mast Nr. 090

- 1 LH-14-3111 380-kV-Leitung Stade - Landesbergen, Abschnitt 2: Dollern - Elsdorf, Neubau TenneT TSO GmbH
- 2 LH-14-2142 220-kV-Leitung Stade - Sottrum, Abschnitt 2: Dollern - Elsdorf, Rückbau TenneT TSO GmbH

Legende:

1	Mastnummer	1	Bauwerksnummer		Land
1	Eigentümer - Schlüsselnummer	1	Grundstücksnummer		Kreis
5	Flurstücksnummer	37	Flurstücksnummer		Stadt/Gem.
37	Flurstücksnummer	37	Flurstücksnummer		Gemarkung
37	Flurstücksnummer	37	Flurstücksnummer		Flur
37	Flurstücksnummer	37	Flurstücksnummer		Flurstück
37	Flurstücksnummer	37	Flurstücksnummer		Flurbereinigung
	Trassenachse		Trassenachse - Neubau		Wasserhaltung: Leitungsverlauf Wasserhaltung
	Abspannmast		Abspannmast - Neubau		Einleitstelle
	Tragmast		Tragmast - Neubau		ES/Q = Einleitmenge
	Winkeltragmast		Winkeltragmast - Neubau		Reichweite

Grenzen:


- Land
- Kreis
- Stadt/Gem.
- Gemarkung
- Flur
- Flurstück
- Flurbereinigung

Wasserhaltung:

- Leitungsverlauf Wasserhaltung
- Einleitstelle
- ES/Q = Einleitmenge
- Reichweite

Quellvermerk: Auszug aus den Geobasisdaten der Niedersächsischen Vermessungs- und Katasterverwaltung
© 2017 LGLN

Planfeststellungsunterlage		Satzungsgemäß ausgelegen in der Zeit vom bis																												
Aufgestellt Bayreuth,		27.01.2020																												
Zeit und Ort der Auslegung sind vor Auslegung ortsüblich bekannt gemacht worden		Gemeinde:																												
Dienstesiegel/Unterschrift		Planfeststellungsbehörde																												
<table border="1"> <tr> <td rowspan="2"> </td> <td>Deutschland GmbH Wolfenstraße 29 D-88400 Biberach Leitungsplanung</td> <td>Maßstab 1 : 2000</td> <td>Einheit Meter</td> </tr> <tr> <td colspan="3"> <table border="1"> <tr> <th>Datum</th> <th>Name</th> </tr> <tr> <td>Bearb. 23.01.2020</td> <td>Wunder</td> </tr> <tr> <td>Gepr. 24.01.2020</td> <td>Neumann</td> </tr> <tr> <td>Norm. DIN VDE 0210/5.69</td> <td></td> </tr> <tr> <td>Org.-Einheit LPG-NH</td> <td></td> </tr> </table> </td> </tr> </table>			Deutschland GmbH Wolfenstraße 29 D-88400 Biberach Leitungsplanung	Maßstab 1 : 2000	Einheit Meter	<table border="1"> <tr> <th>Datum</th> <th>Name</th> </tr> <tr> <td>Bearb. 23.01.2020</td> <td>Wunder</td> </tr> <tr> <td>Gepr. 24.01.2020</td> <td>Neumann</td> </tr> <tr> <td>Norm. DIN VDE 0210/5.69</td> <td></td> </tr> <tr> <td>Org.-Einheit LPG-NH</td> <td></td> </tr> </table>			Datum	Name	Bearb. 23.01.2020	Wunder	Gepr. 24.01.2020	Neumann	Norm. DIN VDE 0210/5.69		Org.-Einheit LPG-NH		<table border="1"> <tr> <th>Zust.</th> <th>Änderung</th> <th>Datum</th> <th>Name</th> <th>Urspr.:</th> </tr> <tr> <td> </td> <td> </td> <td> </td> <td> </td> <td> </td> </tr> </table>		Zust.	Änderung	Datum	Name	Urspr.:					
	Deutschland GmbH Wolfenstraße 29 D-88400 Biberach Leitungsplanung		Maßstab 1 : 2000	Einheit Meter																										
	<table border="1"> <tr> <th>Datum</th> <th>Name</th> </tr> <tr> <td>Bearb. 23.01.2020</td> <td>Wunder</td> </tr> <tr> <td>Gepr. 24.01.2020</td> <td>Neumann</td> </tr> <tr> <td>Norm. DIN VDE 0210/5.69</td> <td></td> </tr> <tr> <td>Org.-Einheit LPG-NH</td> <td></td> </tr> </table>			Datum	Name	Bearb. 23.01.2020	Wunder	Gepr. 24.01.2020	Neumann	Norm. DIN VDE 0210/5.69		Org.-Einheit LPG-NH																		
Datum	Name																													
Bearb. 23.01.2020	Wunder																													
Gepr. 24.01.2020	Neumann																													
Norm. DIN VDE 0210/5.69																														
Org.-Einheit LPG-NH																														
Zust.	Änderung	Datum	Name	Urspr.:																										

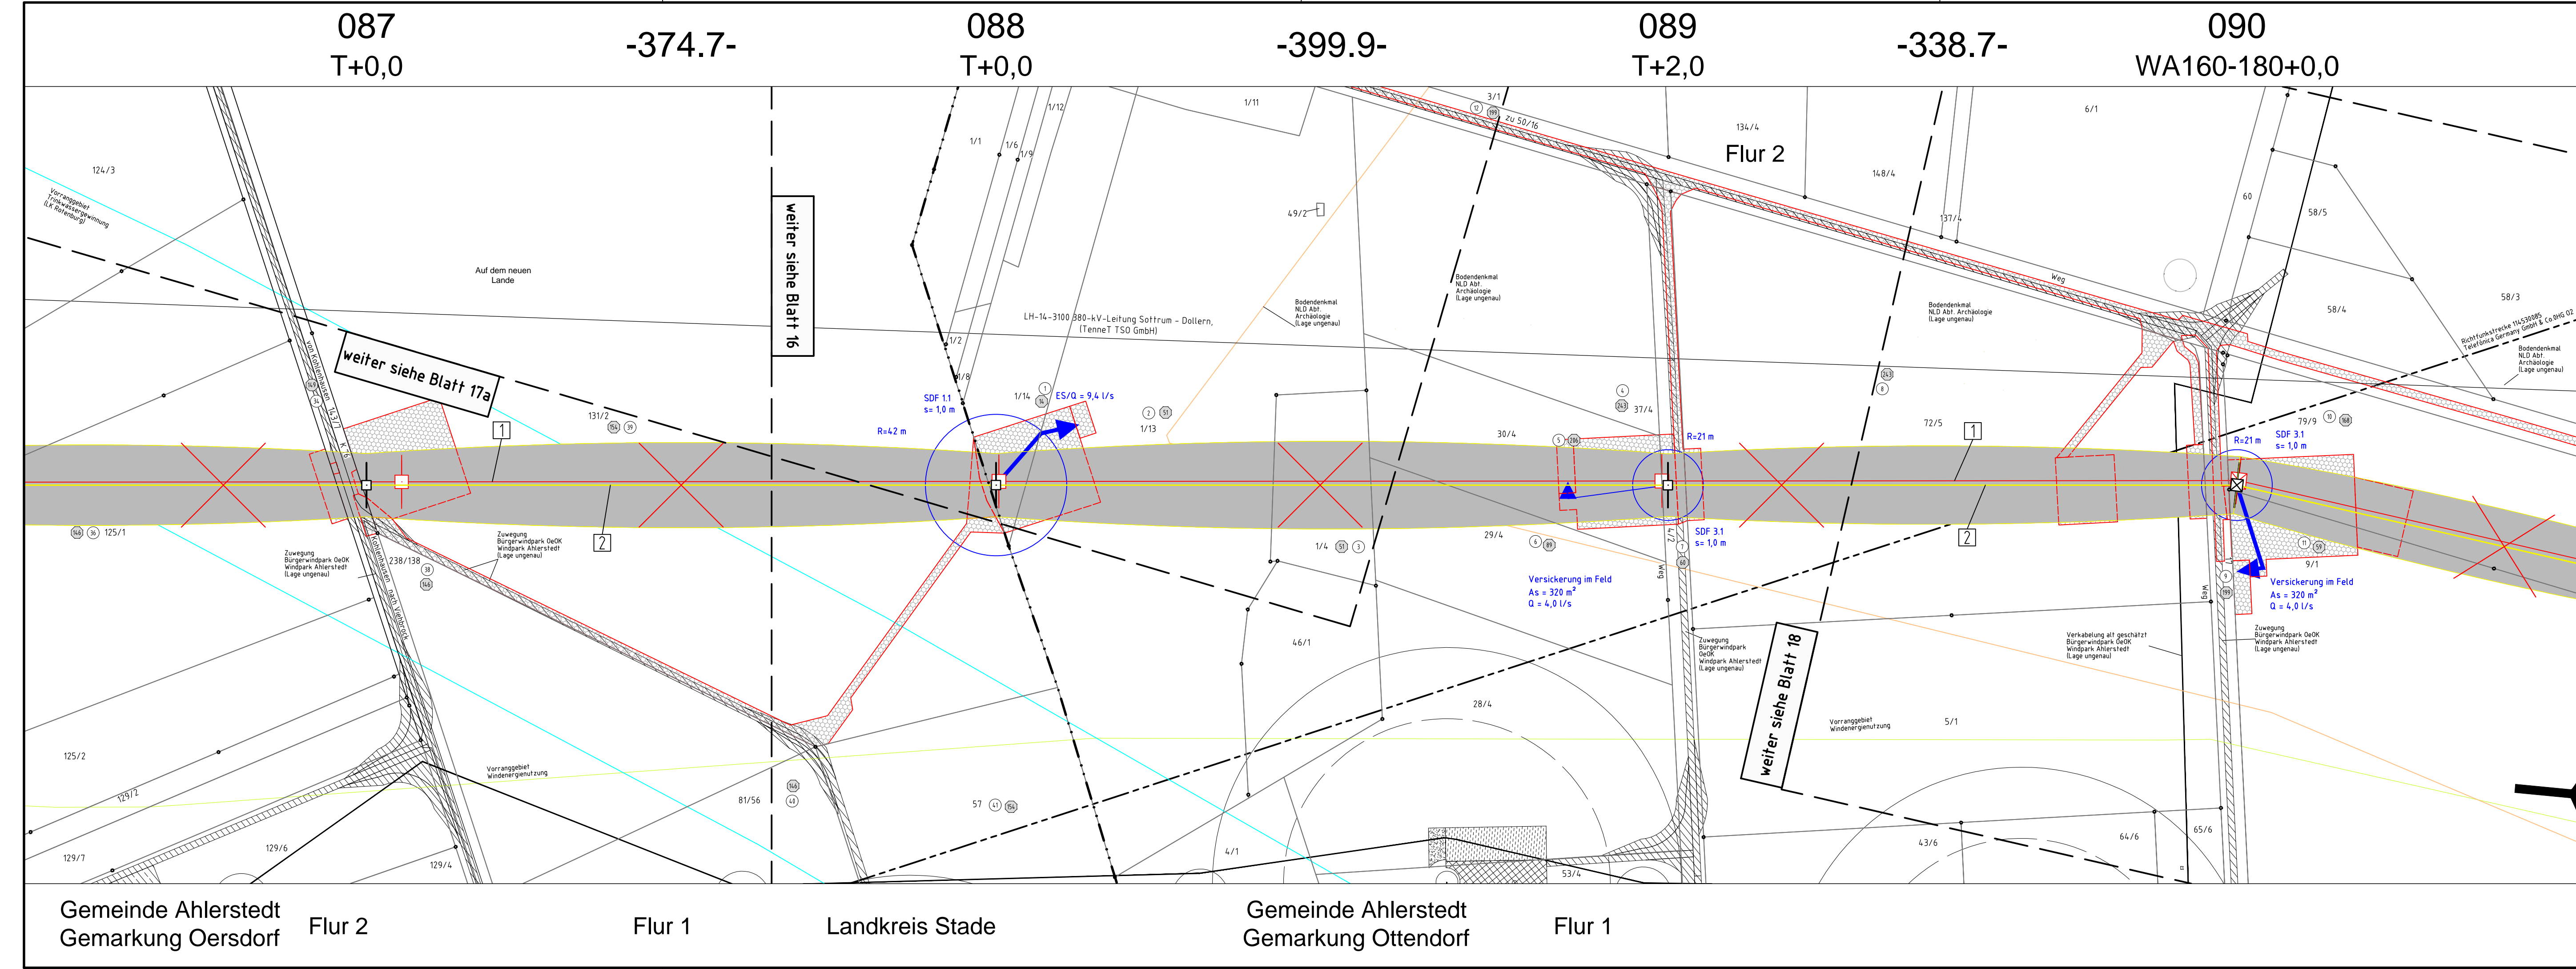

Gemeinde Ahlerstedt
Gemarkung Oersdorf Flur 2

Flur 1

Landkreis Stade

Gemeinde Ahlerstedt
Gemarkung Ottendorf Flur 1

Flur 1

weiter siehe Blatt 17a

weiter siehe Blatt 16

weiter siehe Blatt 18