

Rückbau 220-kV-Leitung Stade - Sottrum LH-14-2142 Lage-/Grunderwerbsplan Zuwegungen Mast Nr. 088


- 1 LH-14-3111 380-kV-Leitung Stade - Landesbergen, Abschnitt 2: Dollern - Elsdorf, Neubau TenneT TSO GmbH
- 2 LH-14-2142 220-kV-Leitung Stade - Sottrum, Abschnitt 2: Dollern - Elsdorf, Rückbau TenneT TSO GmbH

Legende:

1	Bauwerksnummer	1	Land
2	Eigentümer - Schlüsselnummer	2	Kreis
3	Flurstücksnummer	3	Stadt/Gem.
4	Grundstücksordnungsnummer	4	Gemarkung
5	Flurstücksnummer	5	Flur
6	37	6	Flurstück
7	Abspannmast	7	Flurbereinigung
8	Tragmast	8	Wasserhaltung:
9	Portalast	9	Leitungsverlauf Wasserhaltung
10	Trassenachse - Neubau	10	(Einleitstelle)
11	Abspannmast - Neubau	11	ES/Q = Einleitmenge
12	Tragmast - Neubau	12	Reichweite
13	Winkeltragmast - Neubau	13	

Quellvermerk: Auszug aus den Geobasisdaten der Niedersächsischen Vermessungs- und Katasterverwaltung © 2017 LGLN

Planfeststellungsunterlage		Satzungsgemäß ausgelegen in der Zeit																			
Aufgestellt Bayreuth, 27.01.2020		vom bis																			
Zeit und Ort der Auslegung sind vor Auslegung ortsüblich bekannt gemacht worden		Gemeinde:																			
Dienstesiegel/Unterschrift		Planfeststellungsbehörde																			
<table border="1"> <tr> <th colspan="2">eQOS Energie</th> <th>Maßstab</th> <th>Einheit</th> </tr> <tr> <td colspan="2">Deutschland GmbH, Wolfenbätsstraße 29, D-38400 Söberach, Leitungsplanung</td> <td>1 : 2000</td> <td>Meter</td> </tr> </table>		eQOS Energie		Maßstab	Einheit	Deutschland GmbH, Wolfenbätsstraße 29, D-38400 Söberach, Leitungsplanung		1 : 2000	Meter	<table border="1"> <tr> <th>Datum</th> <th>Name</th> </tr> <tr> <td>Bearb. 23.01.2020</td> <td>Wunder</td> </tr> <tr> <td>Gepr. 24.01.2020</td> <td>Neumann</td> </tr> <tr> <td>Norm</td> <td>DIN VDE 0210/5.69</td> </tr> <tr> <td>Org.-Einheit</td> <td>LPG-NH</td> </tr> </table>		Datum	Name	Bearb. 23.01.2020	Wunder	Gepr. 24.01.2020	Neumann	Norm	DIN VDE 0210/5.69	Org.-Einheit	LPG-NH
eQOS Energie		Maßstab	Einheit																		
Deutschland GmbH, Wolfenbätsstraße 29, D-38400 Söberach, Leitungsplanung		1 : 2000	Meter																		
Datum	Name																				
Bearb. 23.01.2020	Wunder																				
Gepr. 24.01.2020	Neumann																				
Norm	DIN VDE 0210/5.69																				
Org.-Einheit	LPG-NH																				
Zust. Änderung Datum Name Urspr.:																					

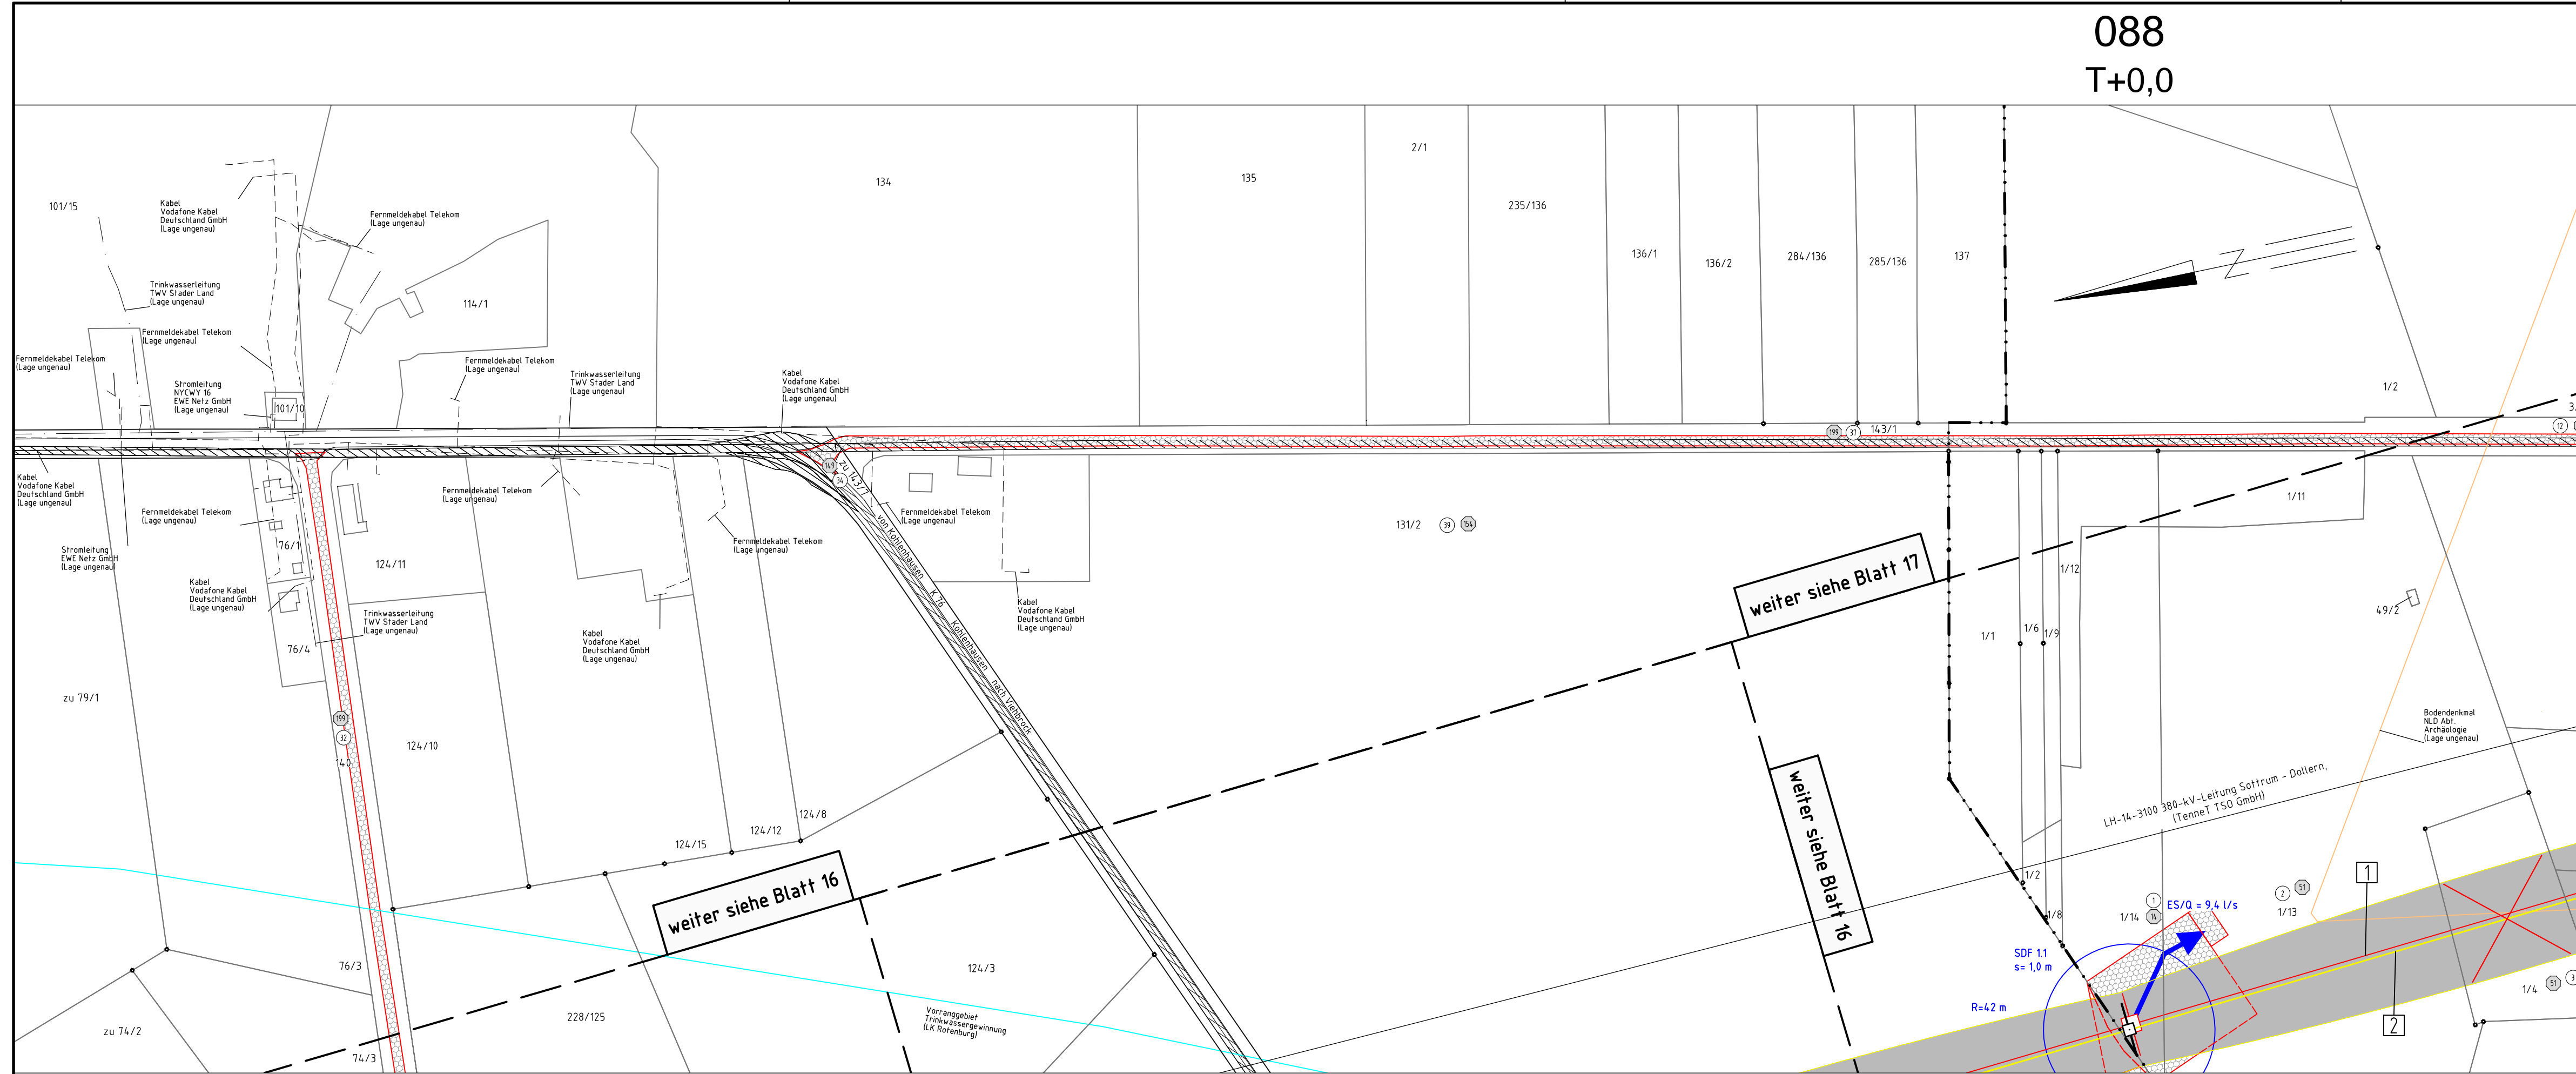

Gemeinde Aherstedt
Gemarkung Ottendorf

Flur 2

Landkreis Stade

Flur 1

088
T+0,0