

Rückbau  
220-kV-Leitung  
Stade - Sottrum  
LH-14-2142  
**Lage-/Grunderwerbsplan**  
Mast Nr. 094 - Mast Nr. 098

- 1 LH-14-3111 380-kV-Leitung Stade - Landesbergen, Abschnitt 2: Dollern - Elsdorf, Neubau TenneT TSO GmbH
- 2 LH-14-2142 220-kV-Leitung Stade - Sottrum, Abschnitt 2: Dollern - Elsdorf, Rückbau TenneT TSO GmbH

**Legende:**

1 Masttyp WA160-24,00	2 Mastnummer T1-26,00	1 Bauwerksnummer Eigentümer - schlüsselnummer	<b>Grenzen:</b>
Arbeitsflächen	Trassenachse	37 Grundstücksordnungsnummer	Land
Schutzbereich	Schutzbereichsbegrenzung	Flurstücksnummer	Kreis
vorübergeh. Zufahrt		Abspannmast	Stadt/Gem.
		Tragmast	Gemarkung
		Portalarm	Flur
		Trassenachse - Neubau	Flurstück
		Abspannmast - Neubau	Flurbereinigung
		Tragmast - Neubau	<b>Wasserhaltung:</b>
		Winkeltragmast - Neubau	Leitungsverlauf Wasserhaltung
			ES/Q = Einleitmenge
			Reichweite

Quellevermerk: Auszug aus den Geobasisdaten der Niedersächsischen Vermessungs- und Katasterverwaltung © 2017 LGL/N

**Planfeststellungsunterlage**

Aufgestellt Bayreuth, 27.01.2020

Satzungsgemäß ausgelegt in der Zeit vom ... bis ... Zeit und Ort der Auslegung sind vor Auslegung ortsüblich bekannt gemacht worden. Gemeinde: .....


Dienstsigel/Unterschrift .....

Planfeststellungsbehörde

Datum	Name
Bearb. 23.01.2020	Wunder
Gepr. 24.01.2020	Neumann

Org.-Einheit LPG-NH

Zust. Änderung Datum Name Urspr.:

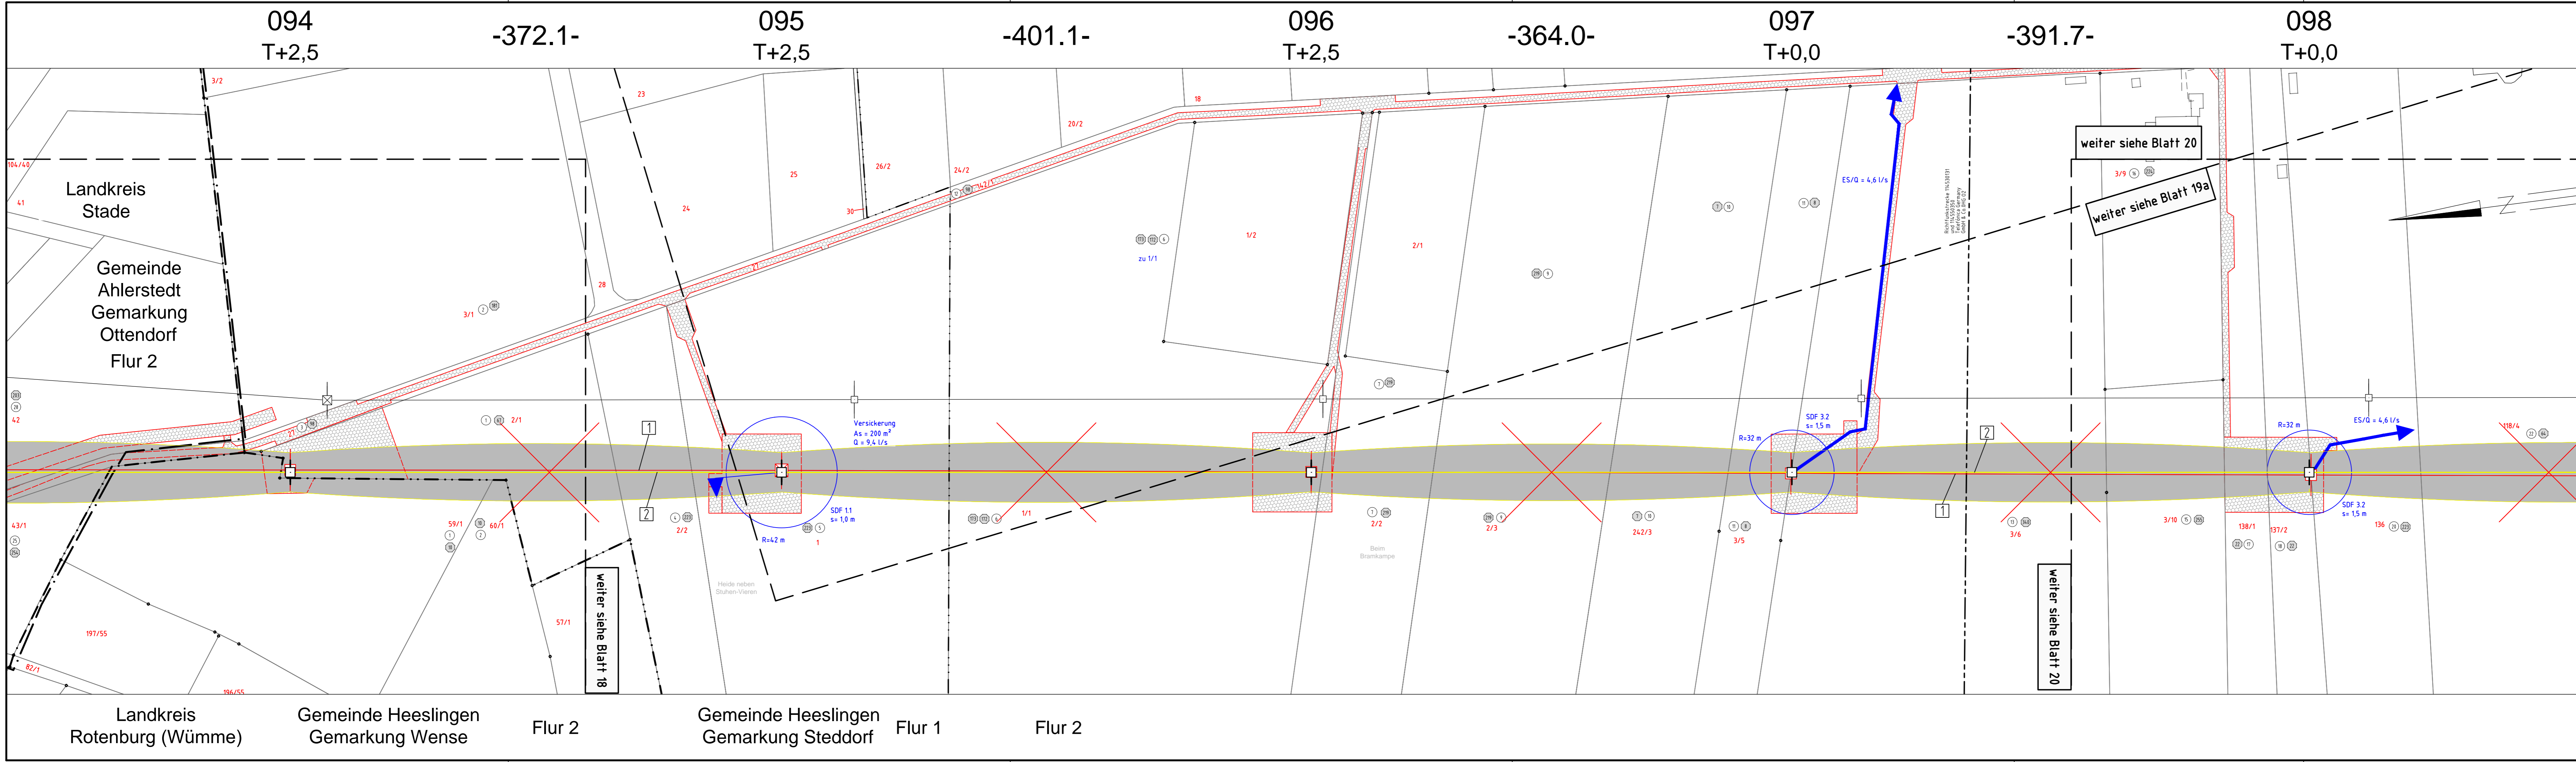

Landkreis Stade  
Gemeinde Ahlerstedt  
Gemarkung Ottendorf  
Flur 2

Landkreis Rotenburg (Wümme)  
Gemeinde Heeslingen  
Gemarkung Wense  
Flur 2

Gemeinde Heeslingen  
Gemarkung Steddorf  
Flur 1

Flur 2

