

# Rückbau 220-kV-Leitung Stade - Sottrum LH-14-2142 Lage-/Grunderwerbsplan Mast Nr. 098 - Mast Nr. 102

- 1 LH-14-3111 380-kV-Leitung Stade - Landesbergen, Abschnitt 2: Dollern - Elsdorf, Neubau TenneT TSO GmbH
- 2 LH-14-2142 220-kV-Leitung Stade - Sottrum, Abschnitt 2: Dollern - Elsdorf, Rückbau TenneT TSO GmbH
- 6 LH-14-3100 380-kV-Leitung Sottrum - Dollern, Neubau TenneT TSO GmbH
- 7 LH-14-3100 380-kV-Leitung Sottrum - Dollern, Rückbau TenneT TSO GmbH
- 41 temporäre Grabenverrohrung auf eine Länge von 10m

**Legende:**

1 Masttyp WA160-24,00	2 Mastnummer T1-26,00	1 Bauwerksnummer	<b>Grenzen:</b>
Arbeitsflächen	Trassenachse	1 Land	Land
Schutzbereich	Schutzbereichsbegrenzung	5 Kreis	Kreis
Schutzbereichsbeschränkung	vorübergeh. Zufahrt	37 Grundstücksordnungsnummer	Stadt/Gem.
		37 Flurstücksnummer	Gemarkung
		37 Abspannnummer	Flur
		37 Tragmast	Flurstück
		37 Portalmast	Flurbereinigung
		37 Winkeltragmast - Neubau	<b>Wasserhaltung:</b>
			← Leitungsverlauf Wasserhaltung
			← ES/Q = Einleitmenge
			○ Reichweite

Quellevermerk: Auszug aus den Geobasisdaten der Niedersächsischen Vermessungs- und Katasterverwaltung  
© 2017 LGLN

## Planfeststellungsunterlage

Aufgestellt Bayreuth, 27.01.2020

Satzungsgemäß ausgelegen in der Zeit vom ... bis ...  
Zeit und Ort der Auslegung sind vor Auslegung ortsüblich bekannt gemacht worden  
Gemeinde: .....


Dienstesiegel/Unterschrift .....

Planfeststellungsbehörde .....

	Maßstab	Einheit
	1 : 2000	Meter

	Datum	Name
Bearb.	23.01.2020	Wunder
Gepr.	24.01.2020	Neumann
Norm	DIN VDE 0210/5.69	
Org.-Einheit	LPG-NH	

Zust.	Änderung	Datum	Name	Urspr.:

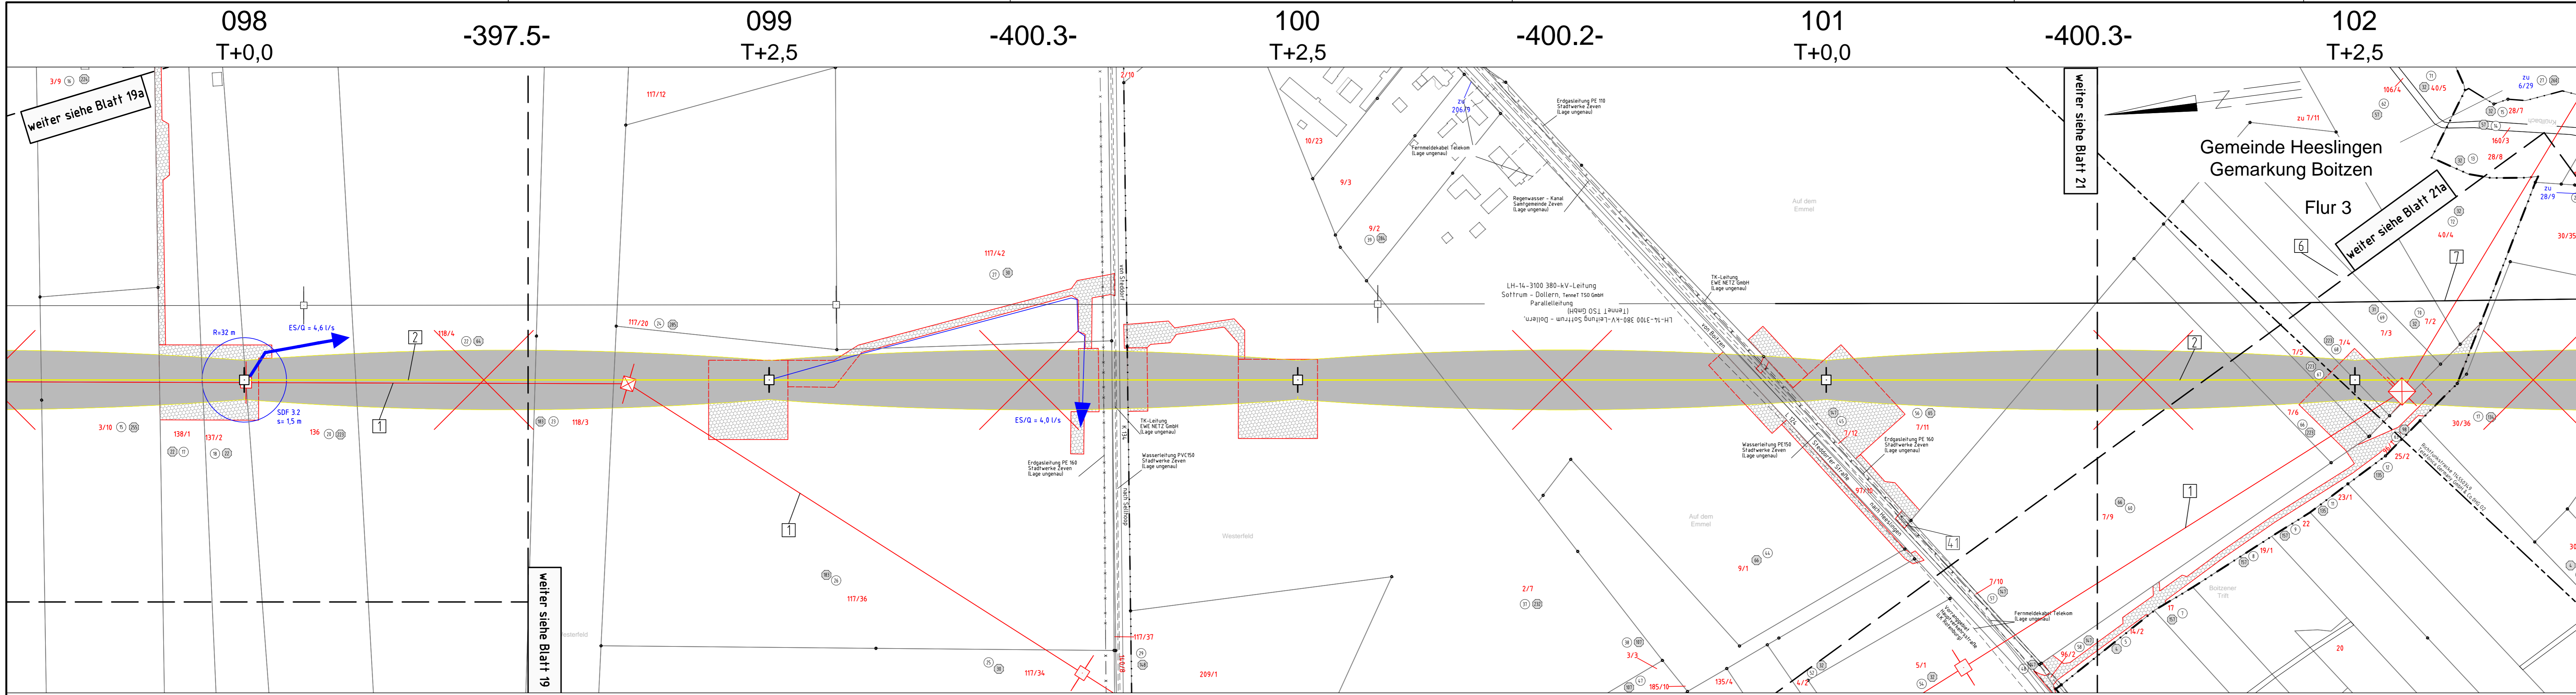

Gemeinde Heeslingen Gemarkung Steddorf Flur 2  
Landkreis Rotenburg (Wümme) Flur 3  
Gemeinde Heeslingen Gemarkung Boitzen Flur 2

098 T+0,0 -397.5- 099 T+2,5 -400.3- 100 T+2,5 -400.2- 101 T+0,0 -400.3- 102 T+2,5

weiter siehe Blatt 19a

weiter siehe Blatt 19

weiter siehe Blatt 21

Gemeinde Heeslingen Gemarkung Boitzen Flur 3  
weiter siehe Blatt 21a