

Rückbau 220-kV-Leitung Stade - Sottrum LH-14-2142 Lage-/Grunderwerbsplan Mast Nr. 102 - Mast Nr. 106

- 1 LH-14-3111 380-kV-Leitung Stade - Landesbergen, Abschnitt 2: Dollern - Elsdorf, Neubau TenneT TSO GmbH
- 2 LH-14-2142 220-kV-Leitung Stade - Sottrum, Abschnitt 2: Dollern - Elsdorf, Rückbau TenneT TSO GmbH
- 6 LH-14-3100 380-kV-Leitung Sottrum - Dollern, Neubau TenneT TSO GmbH
- 7 LH-14-3100 380-kV-Leitung Sottrum - Dollern, Rückbau TenneT TSO GmbH
- 22 temporäre Grabenverrohrung auf eine Länge von 10m

Legende:

1 Masttyp	2 Mastnummer	1 Bauwerksnummer	Grenzen:
WA160-24,00	T1-26,00	1 Eigentümer - Schlüsselnummer	Land
Arbeitsflächen	Trassenachse	5 Grundstücksordnungsnummer	Kreis
Schutzbereich	Schutzbereichsbegrenzung	37 Flurstücksnummer	Stadt/Gem.
Schutzbereichsbeschränkung	vorübergeh. Zufahrt	37 Abspannnummer	Gemarkung
		37 Tragmast	Flur
		37 Portalmast	Flurstück
		37 Trassenachse - Neubau	Flurbereinigung
		37 Abspannmast - Neubau	Wasserhaltung:
		37 Tragmast - Neubau	← Leitungsverlauf Wasserhaltung
		37 Winkeltragmast - Neubau	← Einleitstelle
			← Einleitmenge
			○ Reichweite

Quellvermerk: Auszug aus den Geobasisdaten der Niedersächsischen Vermessungs- und Katasterverwaltung © 2017 LGLN

Planfeststellungsunterlage


Aufgestellt Bayreuth, 27.01.2020

Satzungsgemäß ausgelegen in der Zeit vom ... bis ...
Zeit und Ort der Auslegung sind vor Auslegung ortsüblich bekannt gemacht worden.
Gemeinde:

Dienststempel/Unterschrift

Planfeststellungsbehörde

eQOS Energie	Deutschland GmbH Wolfenstraße 29 D-88400 Biberach Leistungsplanung	Maßstab 1 : 2000	Einheit Meter									
	<table border="1"> <thead> <tr> <th>Datum</th> <th>Name</th> </tr> </thead> <tbody> <tr> <td>Bearb. 23.01.2020</td> <td>Wunder</td> </tr> <tr> <td>Gepr. 24.01.2020</td> <td>Neumann</td> </tr> <tr> <td>Norm</td> <td>DIN VDE 0210:5.69</td> </tr> <tr> <td>Org.-Einheit</td> <td>LPG-NH</td> </tr> </tbody> </table>			Datum	Name	Bearb. 23.01.2020	Wunder	Gepr. 24.01.2020	Neumann	Norm	DIN VDE 0210:5.69	Org.-Einheit
Datum	Name											
Bearb. 23.01.2020	Wunder											
Gepr. 24.01.2020	Neumann											
Norm	DIN VDE 0210:5.69											
Org.-Einheit	LPG-NH											
Zust.	Änderung	Datum	Name									
		Urspr.:										

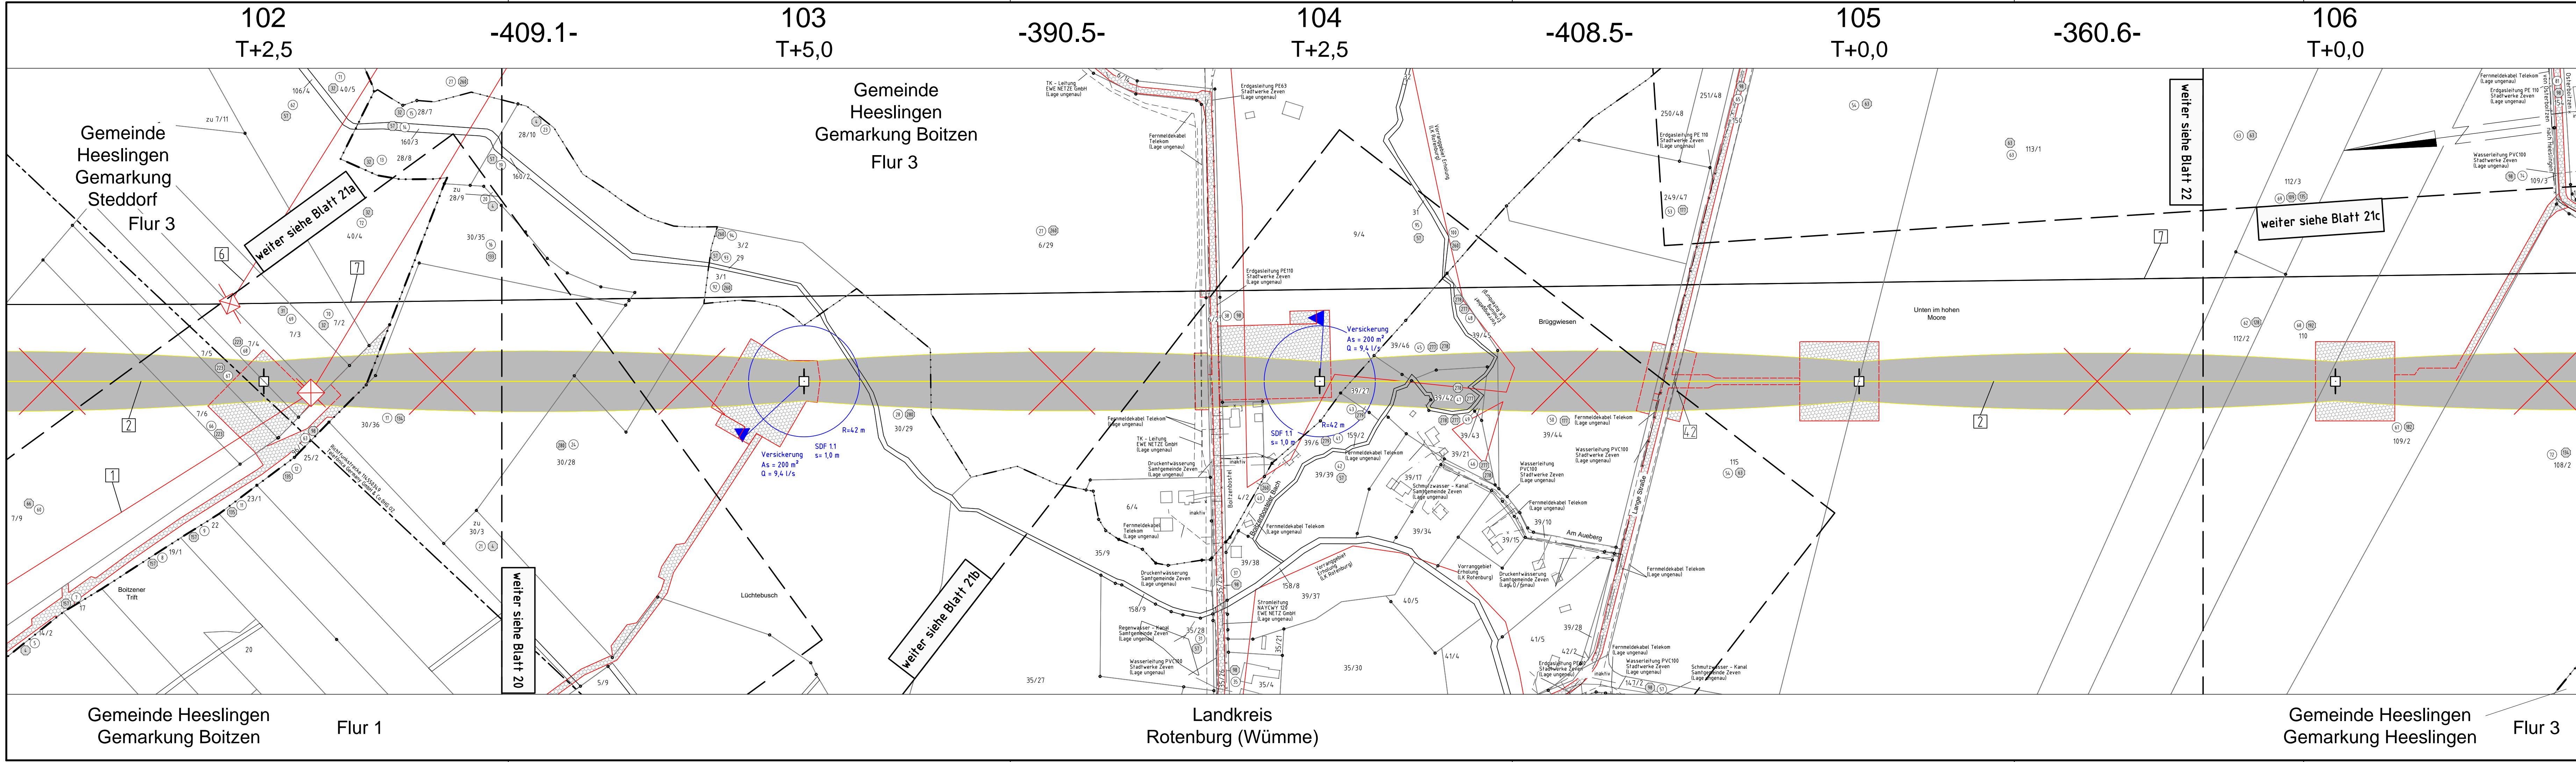

Gemeinde Heeslingen Gemarkung Boitzen Flur 3

Gemeinde Heeslingen Gemarkung Heeslingen Flur 3

Landkreis Rotenburg (Wümme)