

Rückbau 220-kV-Leitung Stade - Sottrum LH-14-2142 Lage-/Grunderwerbsplan Zuwegungen Mast Nr. 105 - Mast Nr. 108

- 1 LH-14-3111 380-kV-Leitung Stade - Landesbergen, Abschnitt 2: Dollern - Eilsdorf, Neubau TenneT TSO GmbH
- 6 LH-14-3100 380-kV-Leitung Sottrum - Dollern, Neubau TenneT TSO GmbH

Legende:

Grenzen:

- Land
- Kreis
- Stadt/Gem.
- Gemarkung
- Flur
- Flurstück
- Flurbereinigung

Wasserhaltung:

- Leitungsverlauf Wasserhaltung (Einleitstelle)
- ES/Q = Einleitmenge
- Reichweite

Quellvermerk: Auszug aus den Geobasisdaten der Niedersächsischen Vermessungs- und Katasterverwaltung © 2017 LGLN

Planfeststellungsunterlage

Aufgestellt Bayreuth, 27.01.2020

von bis

Zeit und Ort der Auslegung sind vor Auslegung ortsüblich bekannt gemacht worden

Gemeinde:

Dienststempel/Unterschrift

Planfeststellungsbehörde


Maßstab 1 : 2000 Einheit Meter

Deutschland GmbH Wolfenstraße 29 D-88400 Biberach Leitungsplanning

Org.-Einheit LPG-NH



Zust. Änderung Datum Name Urspr.:

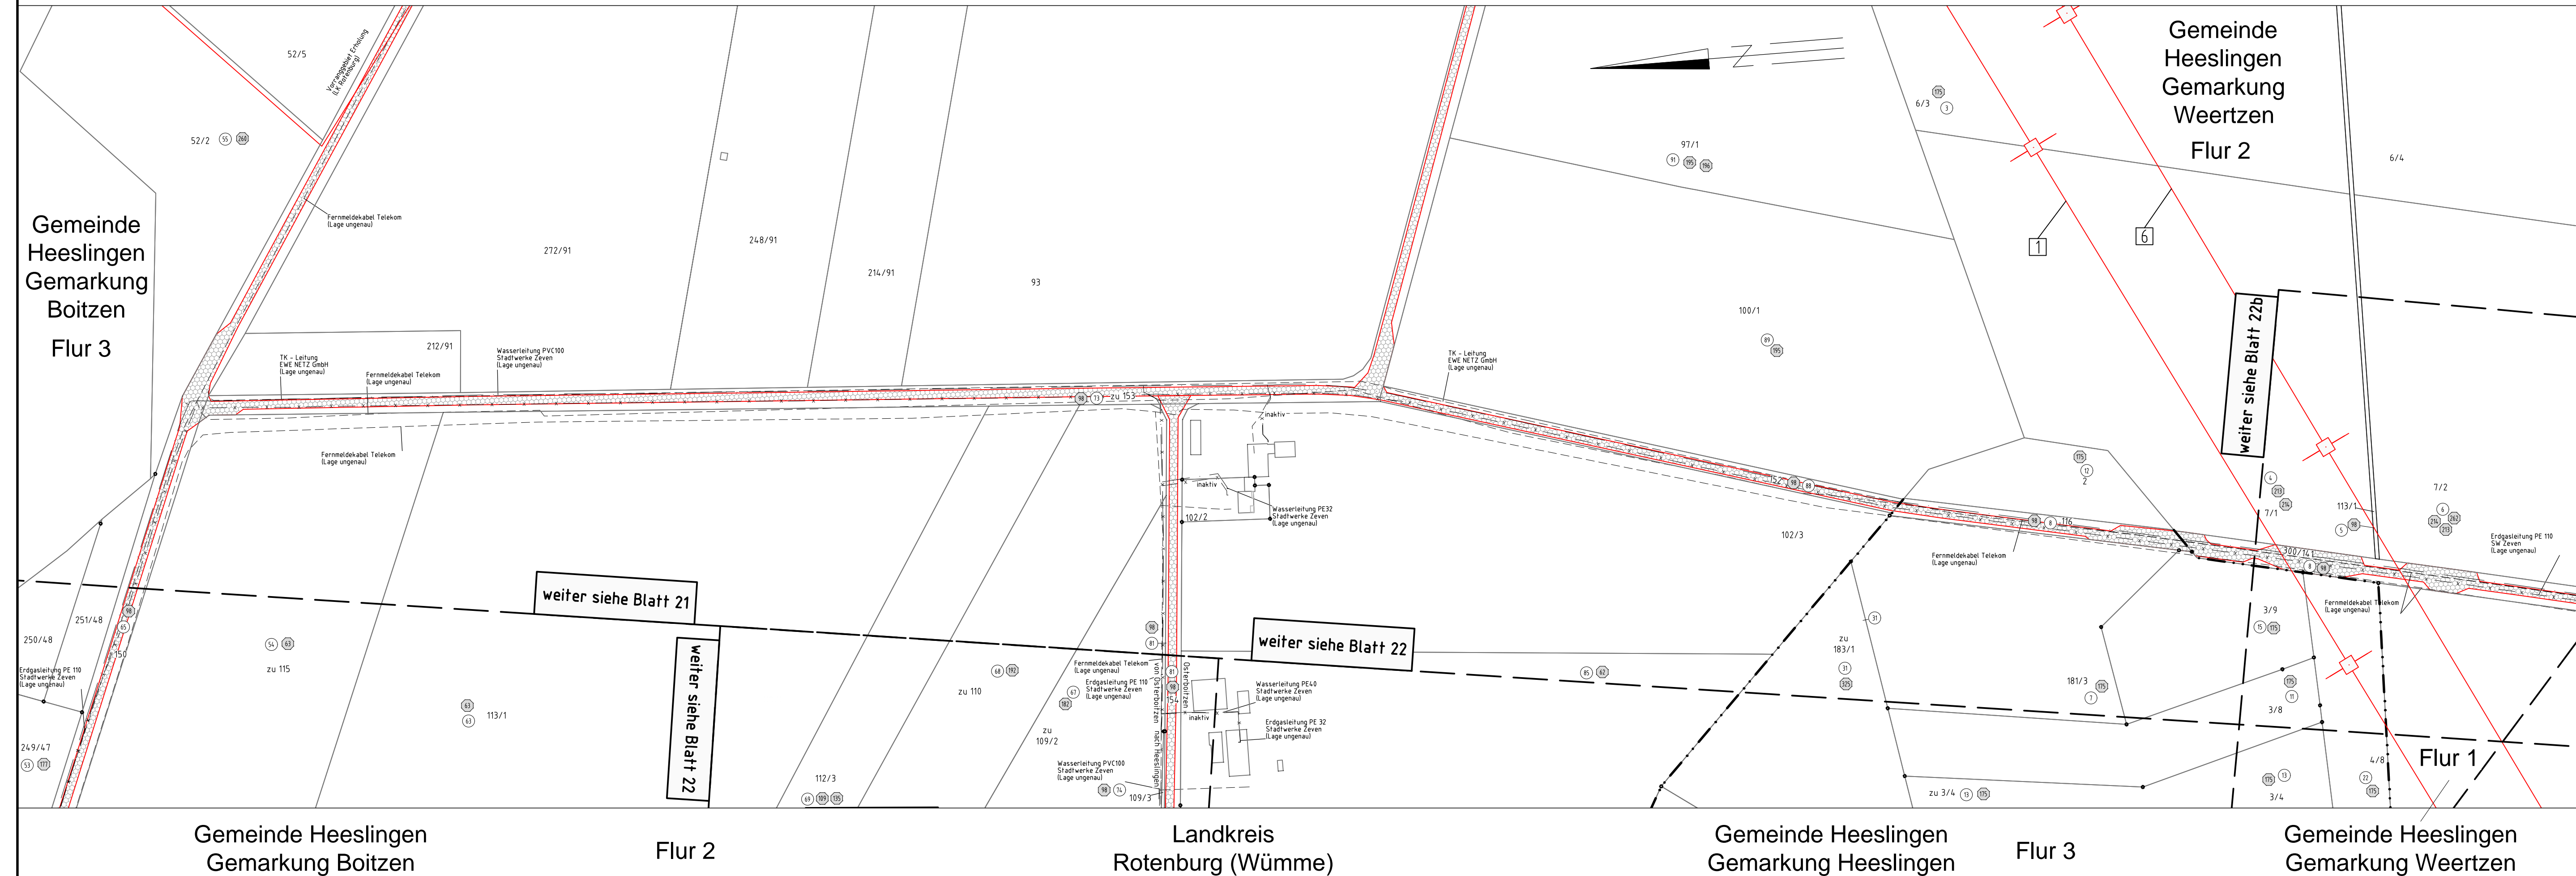

Zust. Änderung Datum Name Urspr.: