


# Rückbau 220-kV-Leitung Stade - Sottrum LH-14-2142 Lage-/Grunderwerbsplan Mast Nr. 106 - Mast Nr. 109

Gemeinde Heeslingen  
Gemarkung Weertzen  
Flur 1

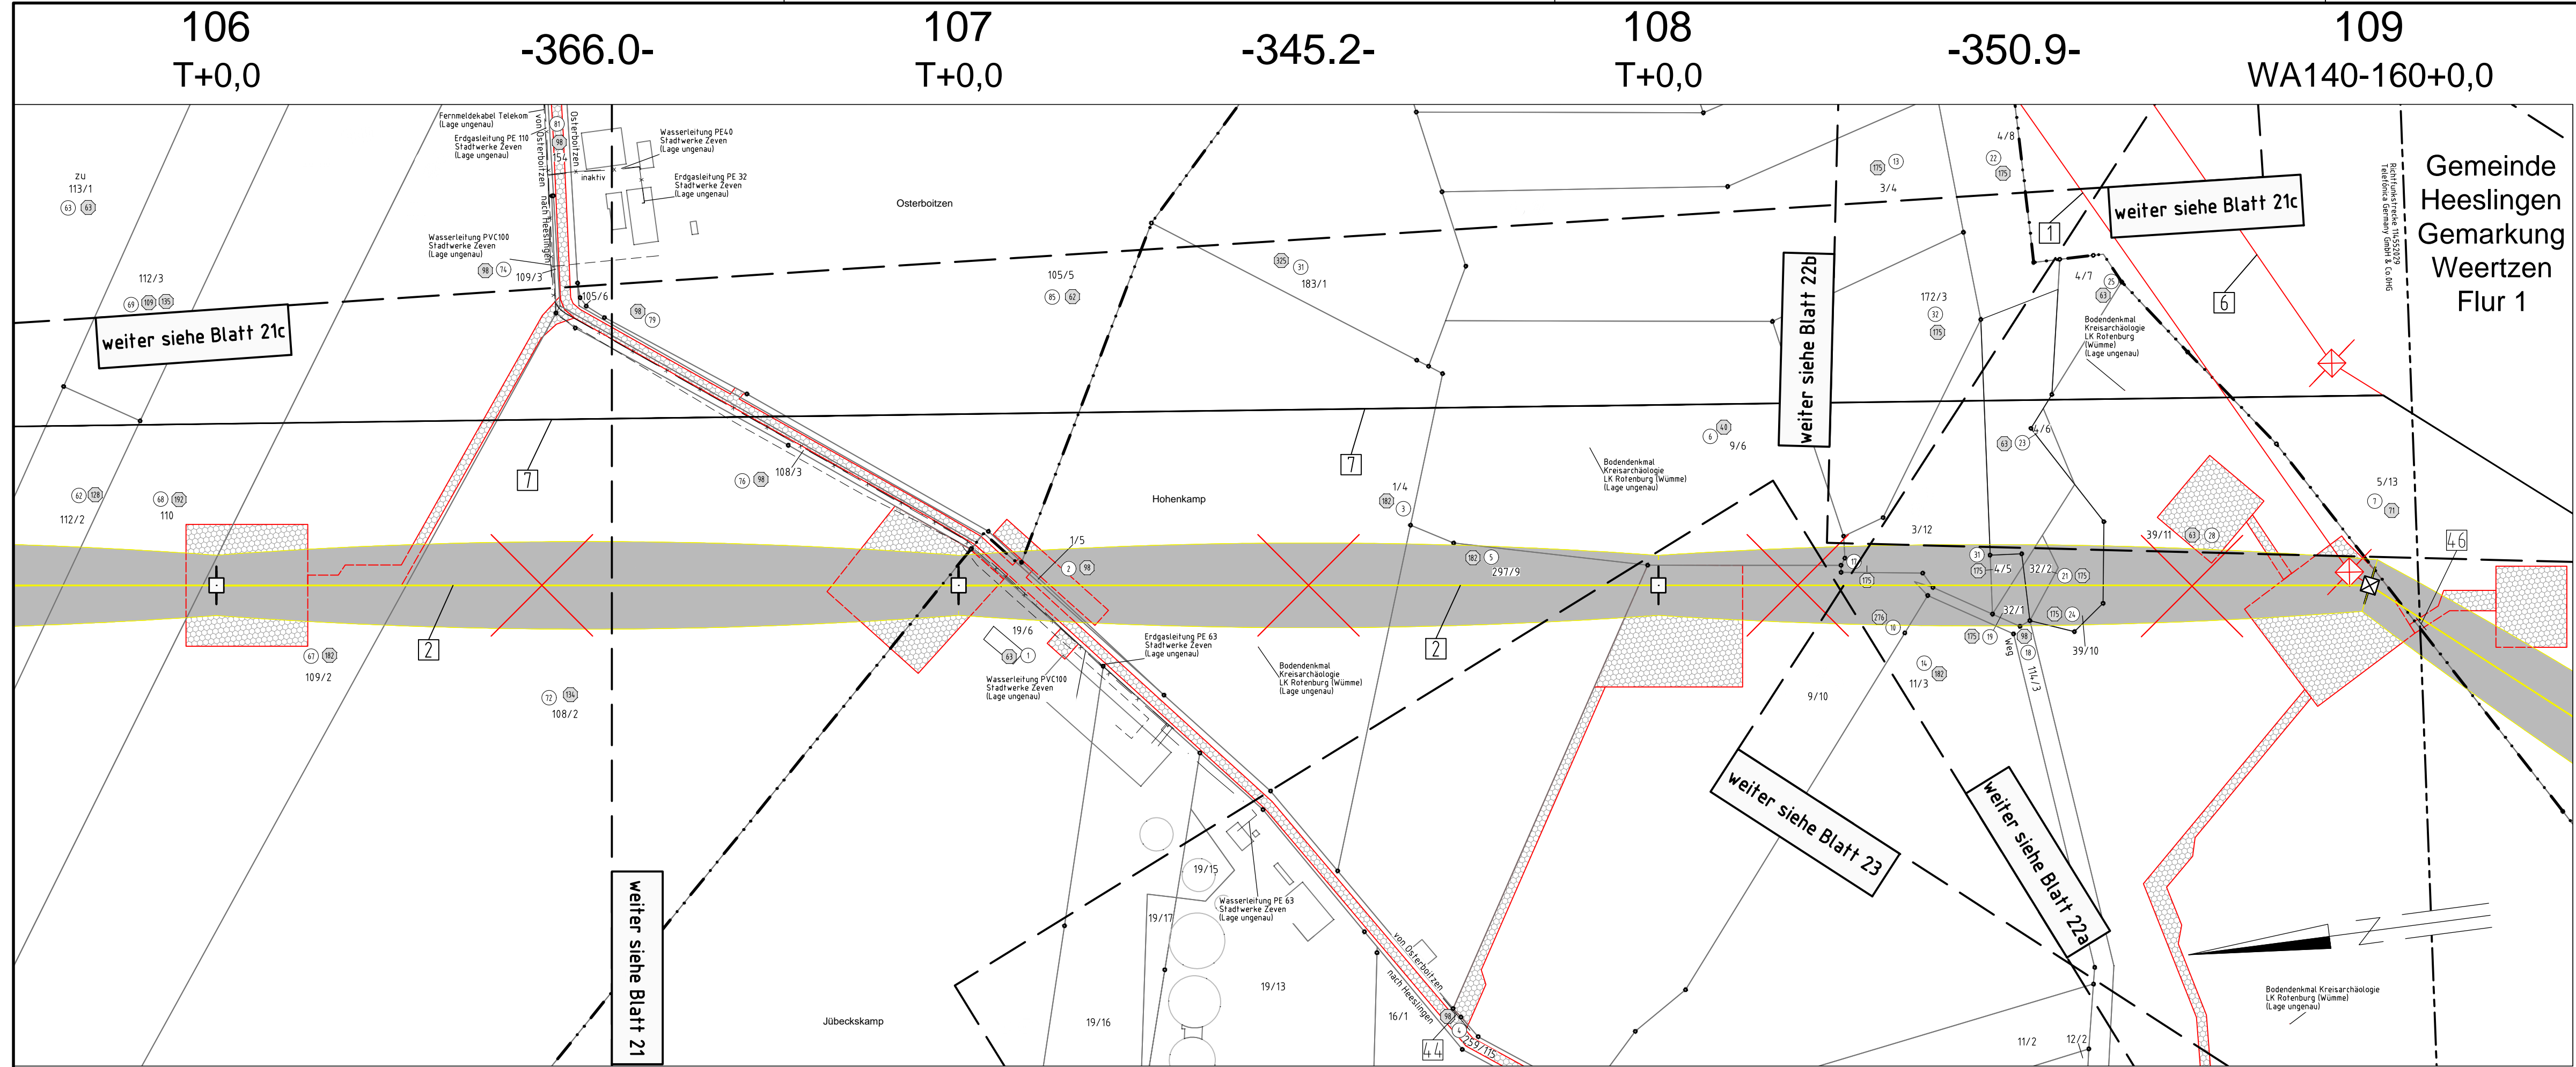

- 1 LH-14-3111 380-kV-Leitung Stade - Landesbergen, Abschnitt 2: Dollern - Elsdorf, Neubau TenneT TSO GmbH
- 2 LH-14-2142 220-kV-Leitung Stade - Sottrum, Abschnitt 2: Dollern - Elsdorf, Rückbau TenneT TSO GmbH
- 6 LH-14-3100 380-kV-Leitung Sottrum - Dollern, Neubau TenneT TSO GmbH
- 7 LH-14-3100 380-kV-Leitung Sottrum - Dollern, Rückbau TenneT TSO GmbH
- 44 temporäre Grabenverrohrung auf eine Länge von 10m
- 46 temporäre Grabenverrohrung auf eine Länge von 7m

**Legende:**

1 Masttyp	1 Bauwerksnummer	1 Land
2 Mastnummer	2 Schlüsselnummer	2 Kreis
37 Flurstücksnummer	37 Grundstücksordnungsnummer	37 Kreis
37 Flurstücksnummer	37 Flurstücksnummer	37 Stadt/Gem.
37 Flurstücksnummer	37 Flurstücksnummer	37 Gemarkung
37 Flurstücksnummer	37 Flurstücksnummer	37 Flur
37 Flurstücksnummer	37 Flurstücksnummer	37 Flurstück
37 Flurstücksnummer	37 Flurstücksnummer	37 Flurbereinigung
37 Flurstücksnummer	37 Flurstücksnummer	37 Wasserhaltung:
37 Flurstücksnummer	37 Flurstücksnummer	37 Leitungsverlauf Wasserhaltung
37 Flurstücksnummer	37 Flurstücksnummer	37 (Einleitstelle)
37 Flurstücksnummer	37 Flurstücksnummer	37 ES/Q = Einleitmenge
37 Flurstücksnummer	37 Flurstücksnummer	37 Reichweite

**Grenzen:**

- Land
- Kreis
- Stadt/Gem.
- Gemarkung
- Flur
- Flurstück
- Flurbereinigung

**Wasserhaltung:**

- Leitungsverlauf Wasserhaltung (Einleitstelle)
- ES/Q = Einleitmenge
- Reichweite

Quellvermerk: Auszug aus den Geobasisdaten der Niedersächsischen Vermessungs- und Katasterverwaltung © 2017 LGLN

<b>Planfeststellungsunterlage</b>		Satzungsgemäß ausgelegen in der Zeit											
Aufgestellt Bayreuth, 27.01.2020		vom ..... bis .....											
Zeit und Ort der Auslegung sind vor Auslegung ortsüblich bekannt gemacht worden		Gemeinde: .....											
Dienstsigel/Unterschrift		Planfeststellungsbehörde											
		<table border="1"> <tr> <th>Datum</th> <th>Name</th> </tr> <tr> <td>Bearb. 23.01.2020</td> <td>Wunder</td> </tr> <tr> <td>Gepr. 24.01.2020</td> <td>Neumann</td> </tr> <tr> <td>Norm</td> <td>DIN VDE 0210/5.69</td> </tr> <tr> <td>Org.-Einheit</td> <td>LPG-NH</td> </tr> </table>		Datum	Name	Bearb. 23.01.2020	Wunder	Gepr. 24.01.2020	Neumann	Norm	DIN VDE 0210/5.69	Org.-Einheit	LPG-NH
Datum	Name												
Bearb. 23.01.2020	Wunder												
Gepr. 24.01.2020	Neumann												
Norm	DIN VDE 0210/5.69												
Org.-Einheit	LPG-NH												
<table border="1"> <tr> <th>Zust.</th> <th>Änderung</th> <th>Datum</th> <th>Name</th> <th>Urspr.</th> </tr> <tr> <td> </td> <td> </td> <td> </td> <td> </td> <td> </td> </tr> </table>		Zust.	Änderung	Datum	Name	Urspr.							
Zust.	Änderung	Datum	Name	Urspr.									

Gemeinde Heeslingen Gemarkung Boitzen Flur 2  
 Gemeinde Heeslingen Gemarkung Heeslingen Flur 3  
 Landkreis Rotenburg (Wümme)