

# Rückbau 220-kV-Leitung Stade - Sottrum LH-14-2142

## Lage-/Grunderwerbsplan Zuwegungen Mast Nr. 109 - Mast Nr. 110

- 1 LH-14-3111 380-kV-Leitung Stade - Landesbergen, Abschnitt 2: Dollern - Elsdorf, Neubau TenneT TSO GmbH
- 2 LH-14-2142 220-kV-Leitung Stade - Sottrum, Abschnitt 2: Dollern - Elsdorf, Rückbau TenneT TSO GmbH
- 6 LH-14-3100 380-kV-Leitung Sottrum - Dollern, Neubau TenneT TSO GmbH
- 7 LH-14-3100 380-kV-Leitung Sottrum - Dollern, Rückbau TenneT TSO GmbH
- 47 temporäre Grabenverrohrung auf eine Länge von 10m

**Legende:**

1 Mastyp	2 Mastnummer	1 Bauwerksnummer	<b>Grenzen:</b>
WA160-24,00	T1-26,00	1 Eigentümer	Land
Arbeitsflächen	Trassenachse	5 Schlüsselnummer	Kreis
Schutzbereich	Schutzbereichsbegrenzung	37 Grundstücksnummer	Stadt/Gem.
Schutzbereichsbegrenzung	vorübergeh. Zufahrt	Flurstücksnummer	Gemarkung
		Abspannmast	Flur
		Tragmast	Flurstück
		Portalmast	Flurbereinigung
		Trassenachse - Neubau	<b>Wasserhaltung:</b>
		Abspannmast - Neubau	← Leitungsverlauf Wasserhaltung
		Tragmast - Neubau	ES/Q = Einleitmenge
		Winkeltragmast - Neubau	○ Reichweite


Quellvermerk: Auszug aus den Geobasisdaten der Niedersächsischen Vermessungs- und Katasterverwaltung

© 2017 LGLN

### Planfeststellungsunterlage

Aufgestellt Bayreuth,	27.01.2020	Satzungsgemäß ausgelegen in der Zeit vom .....
		bis .....
		Zeit und Ort der Auslegung sind vor Auslegung ortsüblich bekannt gemacht worden
		Gemeinde: .....
		Dienstesiegel/Unterschrift .....
		Planfeststellungsbehörde

	Deutschland GmbH Wölfelstraße 29 D-88400 Biberach Leitungsplanung	Maßstab 1 : 2000	Einheit Meter
		Datum	Name
		Bearb. 23.01.2020	Wunder
		Gepr. 24.01.2020	Neumann
		Norm	DIN VDE 0210.5.69
		Org.-Einheit	LPG-NH
Zust.	Änderung	Datum	Name
		Urspr.:	

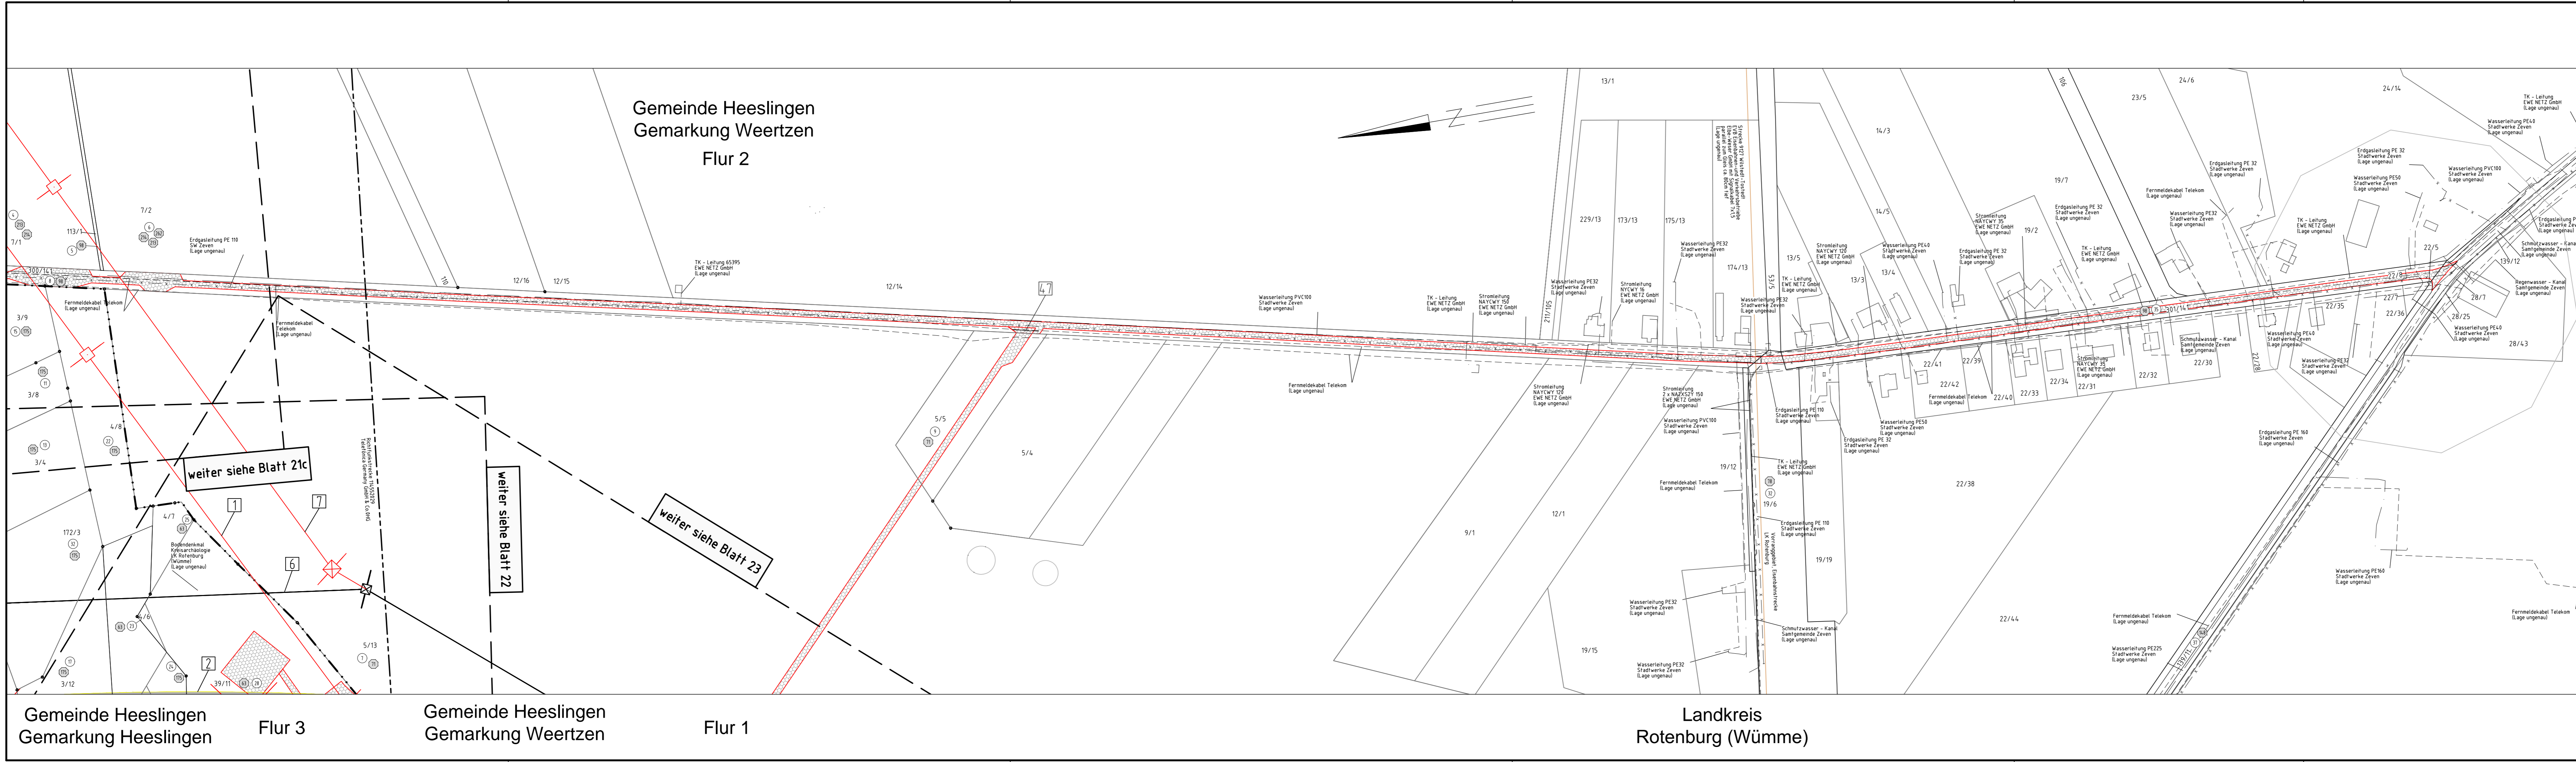

Gemeinde Heeslingen Gemarkung Heeslingen Flur 3  
 Gemeinde Heeslingen Gemarkung Weertzen Flur 2  
 Gemeinde Heeslingen Gemarkung Weertzen Flur 1  
 Landkreis Rotenburg (Wümme)