

# Rückbau 220-kV-Leitung Stade - Sottrum LH-14-2142 Lage-/Grunderwerbsplan Mast Nr. 109 - Mast Nr. 113

- 1 LH-14-3111 380-kV-Leitung Stade - Landesbergen, Abschnitt 2: Dollern - Elsdorf, Neubau TenneT TSO GmbH
- 2 LH-14-2142 220-kV-Leitung Stade - Sottrum, Abschnitt 2: Dollern - Elsdorf, Rückbau, TenneT TSO GmbH
- 6 LH-14-3100 380-kV-Leitung Sottrum - Dollern, Neubau TenneT TSO GmbH
- 7 LH-14-3100 380-kV-Leitung Sottrum - Dollern, Rückbau TenneT TSO GmbH
- 28 temporäre Grabenverrohrung auf eine Länge von 7m
- 29 temporäre Grabenverrohrung auf eine Länge von 15m
- 30 temporäre Grabenverrohrung auf eine Länge von 10m
- 50 temporäre Grabenverrohrung auf eine Länge von 15m

**Legende:**

1 Mastyp	2 Mastnummer	1 Bauwerksnummer	1 Grenzen:
WA160-24,00	T1-26,00	1 Eigentümer-schließnummer	Land
Arbeitsflächen	Trassenachse	5 Grundstücksordnungsnummer	Kreis
Schutzbereich	Schutzbereichsbegrenzung	37 Flurstücksnummer	Stadt/Gem.
vorübergeh. Zufahrt	Tragmast	37 Abspannmast	Gemarkung
	Portaltrast	37 Winkeltragmast - Neubau	Flur
	Tragmast	37 Winkeltragmast - Neubau	Flurstück

Quellvermerk: Auszug aus den Geobasisdaten der Niedersächsischen Vermessungs- und Katasterverwaltung © 2017 LGLN

**Planfeststellungsunterlage**

Aufgestellt Bayreuth, 27.01.2020

Satzungsgemäß ausgelegen in der Zeit vom ... bis ... Zeit und Ort der Auslegung sind vor Auslegung ortsüblich bekannt gemacht worden. Gemeinde: .....

Dienstsigel/Unterschrift .....

Planfeststellungsbehörde .....

Datum	Name
Bearb. 23.01.2020	Wunder
Gepr. 24.01.2020	Neumann
Norm	DIN VDE 0210:5.69
Org.-Einheit	LPG-NH







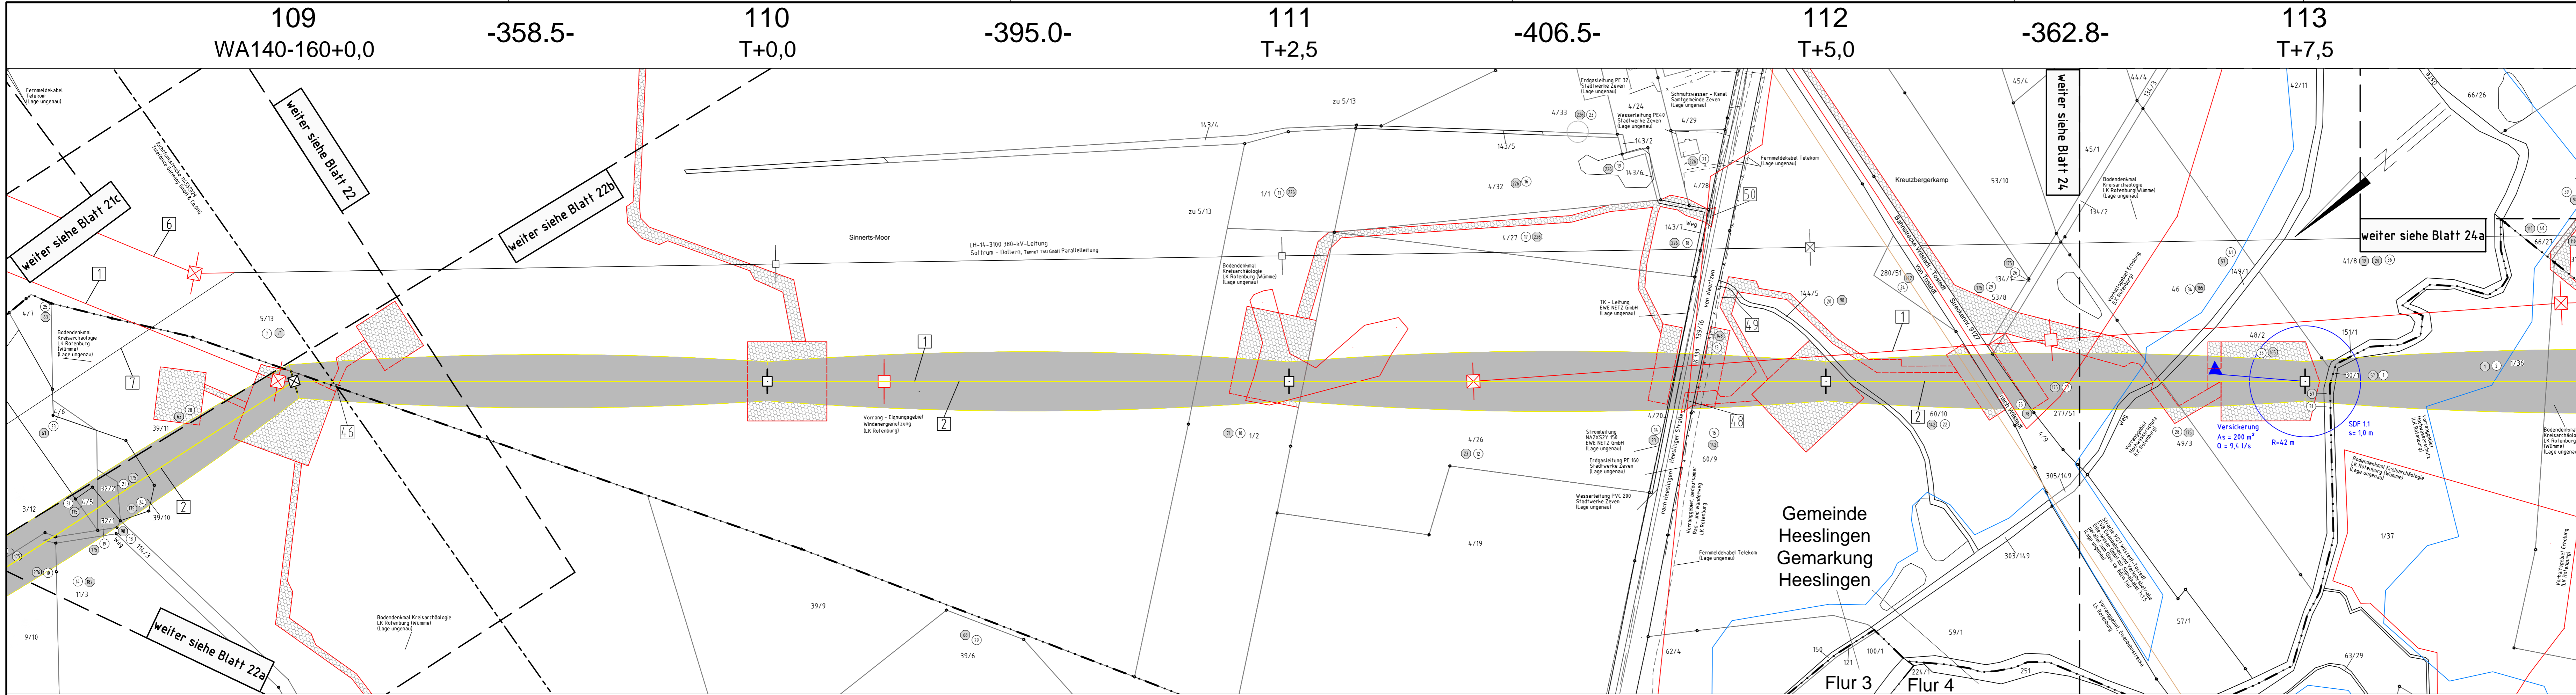

Gemeinde Heeslingen Gemarkung Heeslingen Flur 3  
 Gemeinde Heeslingen Gemarkung Weertzen Flur 1  
 Landkreis Rotenburg (Wümme)  
 Gemeinde Heeslingen Gemarkung Wiersdorf Flur 3