

# Rückbau 220-kV-Leitung Abzweig Dollern LH-14-2157

## Lage-/Grunderwerbsplan Zuwegungen Mast Nr. 032N - Mast Nr. 002

- 1 LH-14-3111 380-kV-Leitung Stade - Landesbergen, Abschnitt 2: Dollern - Elsdorf, Neubau TenneT TSO GmbH
- 2 LH-14-2142 220-kV-Leitung Stade - Sottrum, Abschnitt 2: Dollern - Elsdorf, Rückbau TenneT TSO GmbH
- 3 LH-14-3101 380-kV-Dollern - Stade, Rückbau TenneT TSO GmbH
- 4 LH-14-2157 220-kV-Leitung Abzweig Dollern, Rückbau TenneT TSO GmbH
- 5 LH-14-2155 220-kV-Leitung Abzweig Dollern, Rückbau TenneT TSO GmbH
- 8 LH-14-1213 110-kV-Ltg. Stade - Dollern, Avacon AG
- 9 LH-14-1214 110-kV-Ltg. Dollern - P. Wohlerst, Avacon AG

**Legende:**


1	Bauwerksnummer	1	Land
2	Eigentümer-schlüsselnummer	2	Kreis
3	Flurstücksnummer	3	Stadt/Gem.
4	Grundstücksordnungsnummer	4	Gemarkung
5	Flurstücksnummer	5	Flur
6	Abspannmast	6	Flurstück
7	Tragmast	7	Flurbereinigung
8	Portal mast	8	
9	Trassenachse - Neubau		
10	Abspannmast - Neubau		
11	Tragmast - Neubau		
12	Winkeltragmast - Neubau		

**Grenzen:**

- Land
- Kreis
- Stadt/Gem.
- Gemarkung
- Flur
- Flurstück
- Flurbereinigung

Quellvermerk: Auszug aus den Geobasisdaten der Niedersächsischen Vermessungs- und Katasterverwaltung © 2017 LGLN

<b>Planfeststellungsunterlage</b>		Satzungsgemäß ausgelegen in der Zeit vom ..... bis .....	
Aufgestellt Bayreuth, 27.01.2020		Zeit und Ort der Auslegung sind vor Auslegung ortsüblich bekannt gemacht worden	
Gemeinde: .....		Gemeinde: .....	
Dienstsigel/Unterschrift .....		Dienstsigel/Unterschrift .....	
Planfeststellungsbehörde .....		Planfeststellungsbehörde .....	
	Deutschland GmbH Wolfenb.straße 29 D-38400 Biberach Leitungsplanung	Maßstab 1 : 2000	Einheit Meter
		Datum	Name
		Bearb. 23.01.2020	Wunder
		Gepr. 24.01.2020	Neumann
		Norm DIN VDE 0210/5.69	
		Org.-Einheit LPG-NH	
Zust.	Änderung	Datum	Name
			Urspr.:

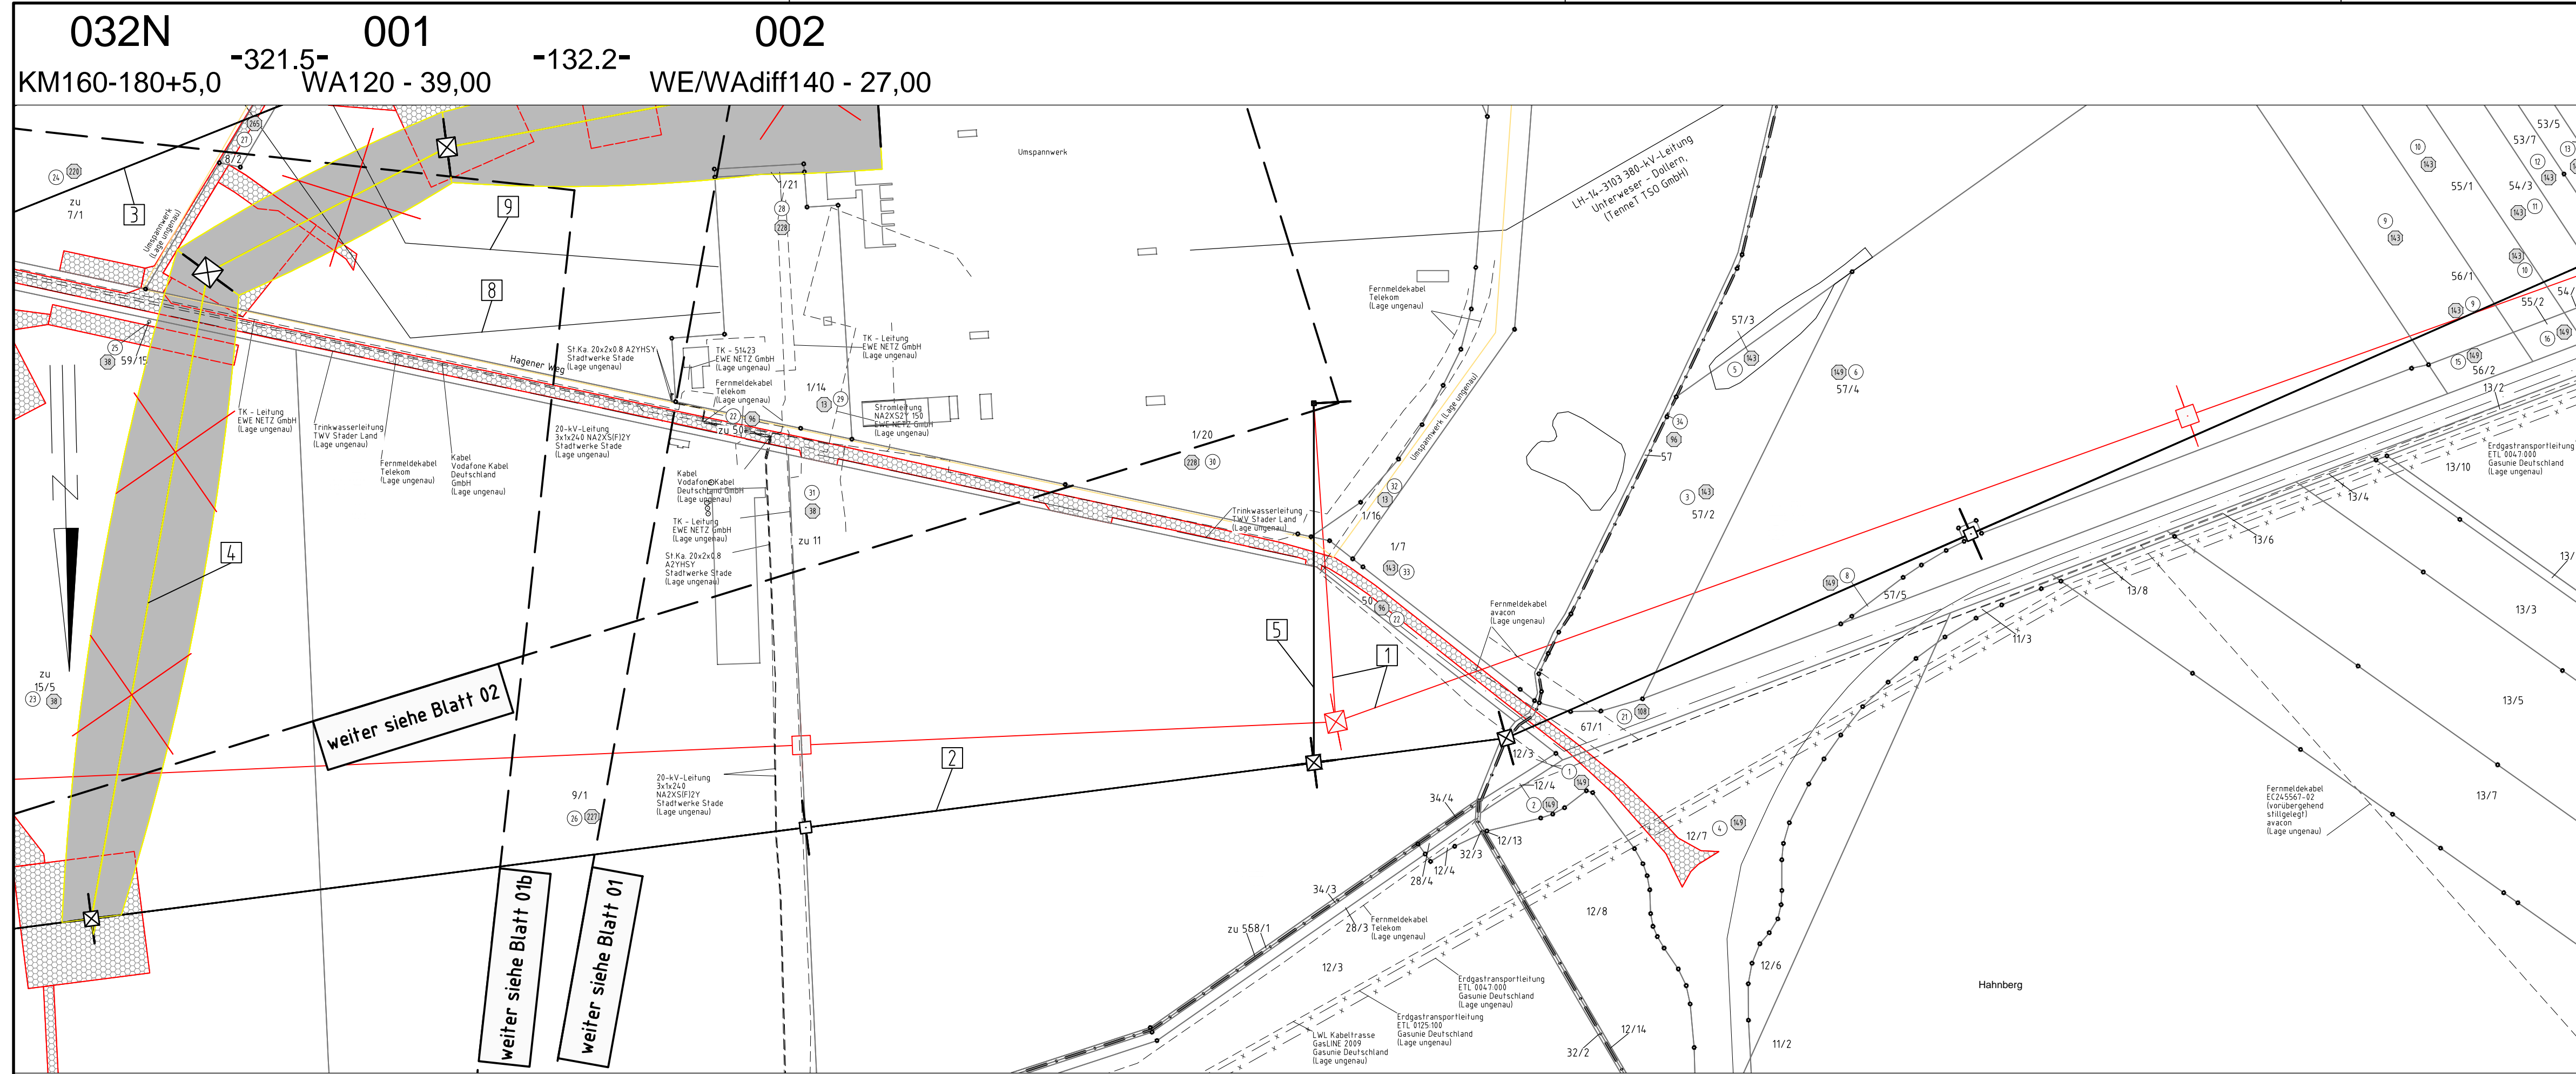

Gemeinde Dollern Gemarkung Dollern Flur 1 Landkreis Stade  
 Gemeinde Agathenburg Gemarkung Agathenburg Flur 21  
 Gemeinde Stadt Stade Gemarkung Hagen Flur 2

weiter siehe Blatt 02

weiter siehe Blatt 01b  
 weiter siehe Blatt 01