


Rückbau 220-kV-Leitung Abzweig Dollern LH-14-2157 Lage-/Grunderwerbsplan Zuwegungen Mast Nr. 032N - Mast Nr. 001

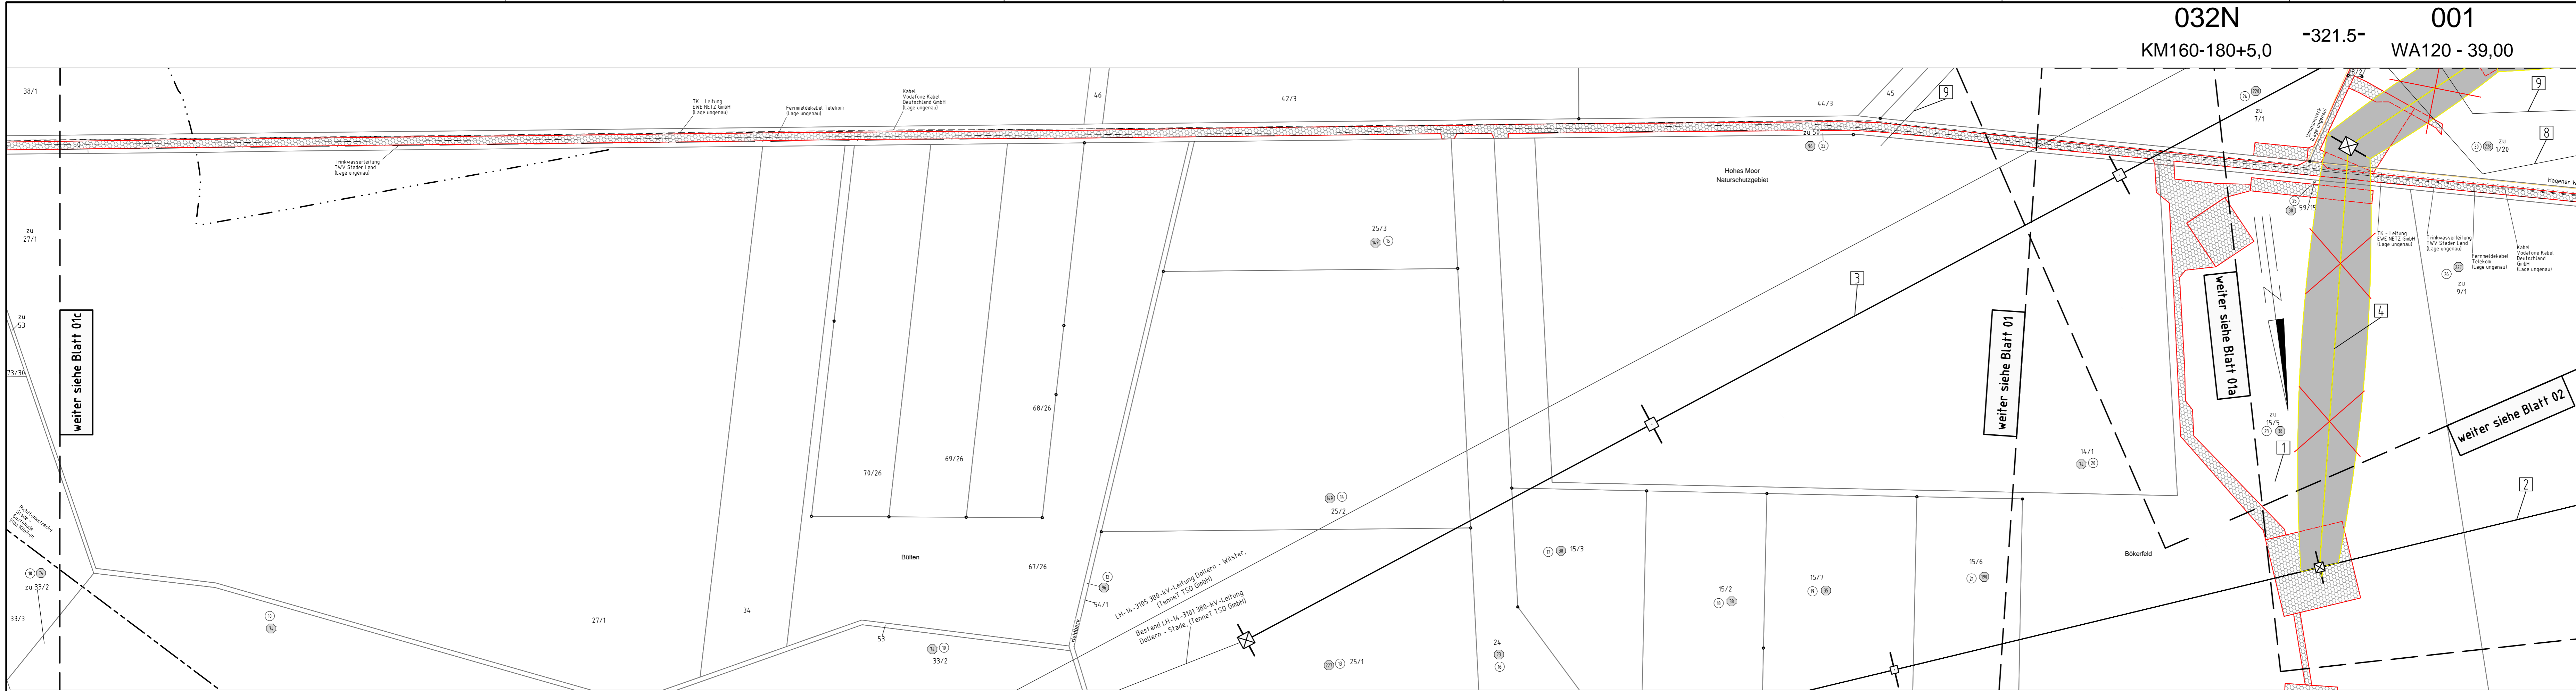

- 1 LH-14-3111 380-kV-Leitung Stade - Landesbergen, Abschnitt 2: Dollern - Elsdorf, Neubau TenneT TSO GmbH
- 2 LH-14-2142 220-kV-Leitung Stade - Sottrum, Abschnitt 2: Dollern - Elsdorf, Rückbau TenneT TSO GmbH
- 3 LH-14-3101 380-kV-Dollern - Stade, Rückbau TenneT TSO GmbH
- 4 LH-14-2157 220-kV-Leitung Abzweig Dollern, Rückbau TenneT TSO GmbH
- 8 LH-14-1213 110-kV-Ltg. Stade - Dollern, Avacon AG
- 9 LH-14-1214 110-kV-Ltg. Dollern - P. Wohlerst, Avacon AG

Legende:

| | | |
|--------------------------|--------------------------------|--------------------|
| 1 Mastnummer | 1 Bauwerksnummer | 1 Land |
| 2 Masttyp | 2 Eigentümer - Schlüsselnummer | 2 Kreis |
| 37 Trassenachse | 37 Grundstücksordnungsnummer | 37 Stadt/Gem. |
| Arbeitsflächen | 37 Flurstücksnummer | 37 Gemarkung |
| Schutzbereich | 37 Abspannmast | 37 Flur |
| Schutzbereichsbegrenzung | 37 Tragmast | 37 Flurstück |
| vorübergeh. Zufahrt | 37 Portalmast | 37 Flurbereinigung |
| | 37 Trassenachse - Neubau | |
| | 37 Abspannmast - Neubau | |
| | 37 Tragmast - Neubau | |
| | 37 Winkeltragmast - Neubau | |

Quellvermerk: Auszug aus den Geobasisdaten der Niedersächsischen Vermessungs- und Katasterverwaltung © 2017 LGLN

Planfeststellungsunterlage

Aufgestellt Bayreuth, 27.01.2020

Satzungsgemäß ausgelegen in der Zeit vom ... bis ...

Zeit und Ort der Auslegung sind vor Auslegung ortsüblich bekannt gemacht worden

Gemeinde: ...

| | | | |
|-------|--|---------------------------------------|-------------------|
| | Deutschland GmbH Wulferstraße 29 D-88400 Biberach Leitungsplanung | Maßstab 1 : 2000 | Einheit Meter |
| | Datum Name | Datum Name | Datum Name |
| | | Bearb. 23.01.2020 Gepr. 24.01.2020 | Wunder Neumann |
| | | Norm DIN VDE 0210/5.69 | |
| | | Org.-Einheit LPG-NH | |
| | | | |
| Zust. | Änderung | Datum | Name |
| | | | Urspr.: |