


033A 999P
-175.9-
KM160-180+0,0 Portal

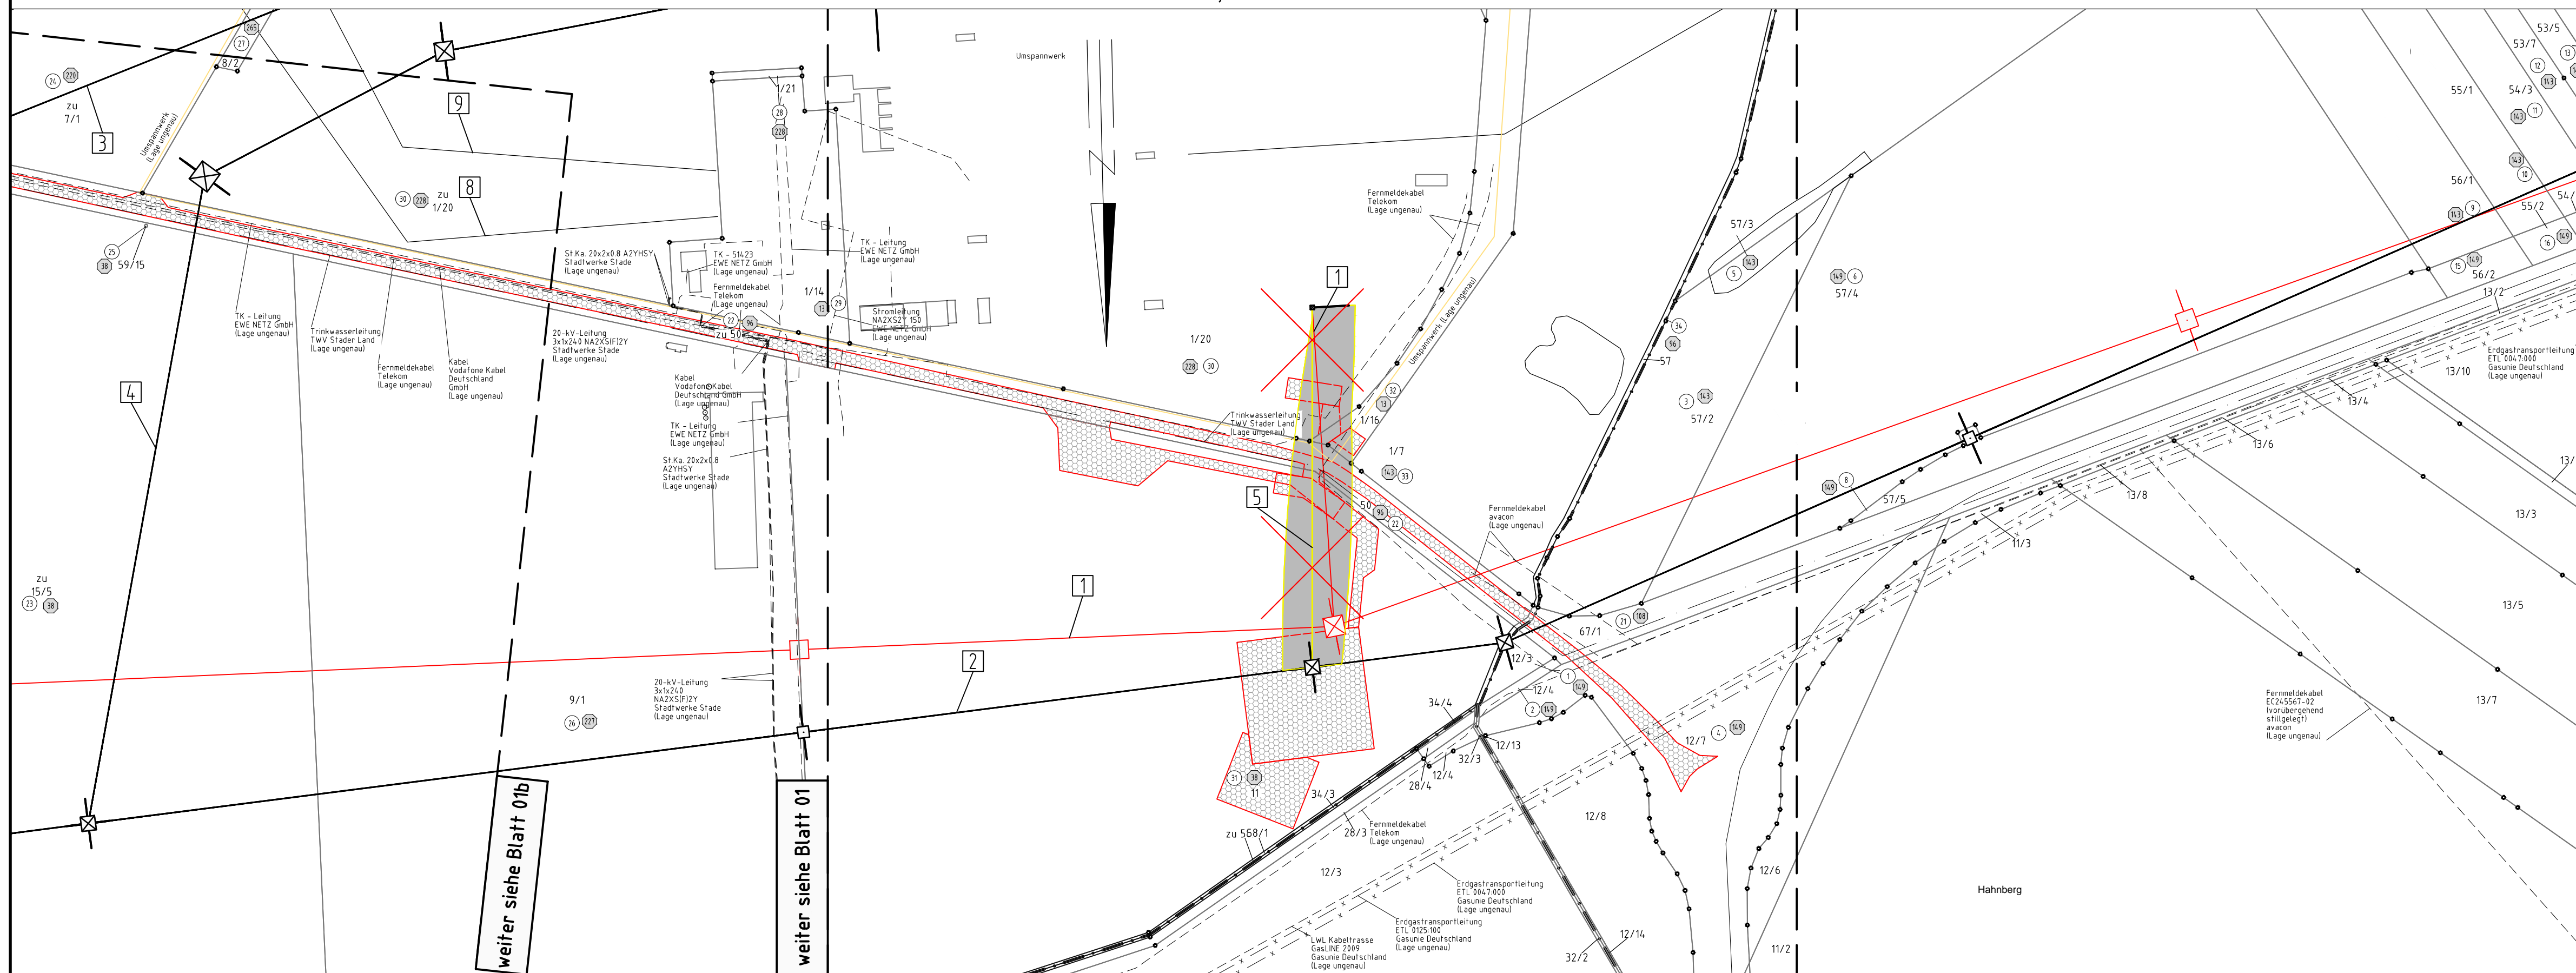

Rückbau 220-kV-Leitung Abzweig Dollern LH-14-2155 Lage-/Grunderwerbsplan Zuwegungen Mast Nr. 033A - Mast Nr. 999P

- 1 LH-14-3111 380-kV-Leitung Stade - Landesbergen, Abschnitt 2: Dollern - Elsdorf, Neubau TenneT TSO GmbH
- 2 LH-14-2142 220-kV-Leitung Stade - Sottrum, Abschnitt 2: Dollern - Elsdorf, Rückbau TenneT TSO GmbH
- 3 LH-14-3101 380-kV-Dollern - Stade, Rückbau TenneT TSO GmbH
- 4 LH-14-2157 220-kV-Leitung Abzweig Dollern, Rückbau TenneT TSO GmbH
- 5 LH-14-2155 220-kV-Leitung Abzweig Dollern, Rückbau TenneT TSO GmbH
- 8 LH-14-1213 110-kV-Ltg. Stade - Dollern, Avacon AG
- 9 LH-14-1214 110-kV-Ltg. Dollern - P. Wohlerst, Avacon AG

Legende:

1	Bauwerksnummer	1	Grenzen: Land
2	Eigenlauer - Schlüsselnummer	2	Kreis
3	Grundstücksordnungsnummer	3	Stadt/Gem.
4	Flurstücksnummer	4	Gemarkung
5	Abspannmast	5	Flur
6	Tragmast	6	Flurstück
7	Portalmast	7	Flurbereinigung
8	Trassenachse - Neubau		
9	Abspannmast - Neubau		
10	Tragmast - Neubau		
11	Winkeltragmast - Neubau		

Quellvermerk: Auszug aus den Geobasisdaten der Niedersächsischen Vermessungs- und Katasterverwaltung © 2017 LGLN

Planfeststellungsunterlage

Aufgestellt
Bayreuth, 27.01.2020

Maßstab 1 : 2000
Einheit Meter

Datum	Name
Bearb. 23.01.2020	Wunder
Gepr. 24.01.2020	Neumann
Norm	DIN VDE 0210/5.69
Org.-Einheit	LPG-NH

Satzungsgemäß ausgelegen in der Zeit
vom
bis

Zeit und Ort der Auslegung sind vor Auslegung ortsüblich bekannt gemacht worden

Gemeinde:

Dienstsigel/Unterschrift

Planfeststellungsbehörde

Zust.	Änderung	Datum	Name	Urspr.:



Gemeinde Dollern
Gemarkung Dollern

Flur 1

Landkreis Stade

Gemeinde Agathenburg
Gemarkung Agathenburg

Flur 21

Gemeinde Stadt Stade
Gemarkung Hagen

Flur 2

weiter siehe Blatt 01b

weiter siehe Blatt 01