

# Neubau 380-kV-Leitung Stade - Landesbergen

Abschnitt 2: Sottrum - Dollern

LH-14-3100

## Lage-/Grunderwerbsplan

Mast Nr. 240N - Mast Nr. 243A

- 1 Neubau der 380-kV-Leitung Stade - Landesbergen (LH-14-3111), TenneT TSO GmbH  
M 1094 - 999 UW Sottrum, rot
- 2 Rückbau der 220-kV-Leitung Stade - Sottrum (LH-14-2142), TenneT TSO GmbH  
M 116 - UW Sottrum, gelb
- 6 Neubau der 380-kV-Leitung Sottrum - Dollern (LH-14-3100), TenneT TSO GmbH  
M 240N - Mast 247N, rot
- 7 Rückbau der 380-kV-Leitung Sottrum - Dollern (LH-14-3100), TenneT TSO GmbH  
Mast 240 - Mast 247, gelb

**Legende:**

<p>1 Masttyp</p> <p>WA160-24,00</p> <p>temp. Arbeits-/Versickerungsfläche</p> <p>2 Mastnummer</p> <p>-325,0-</p> <p>T1-26,00</p> <p>Feldlänge</p> <p>37 Mast - Rückbau</p> <p>Abspannmast - Neubau</p> <p>Winkeltragsmast - Neubau</p> <p>Tragsmast - Neubau</p> <p>Rückbau</p>	<p>1 Bauwerksnummer</p> <p>2 Naturschutzfachliche Maßnahmennummer</p> <p>3 Eigentümerschlüsselnr.</p> <p>4 Flurstücksnummer</p> <p>5 Grundstücksordnungsnummer</p> <p>6 Mast - Rückbau</p> <p>7 Abspannmast - Neubau</p> <p>8 Winkeltragsmast - Neubau</p> <p>9 Tragsmast - Neubau</p> <p>10 Rückbau</p>	<p><b>Grenzen:</b></p> <p>Land</p> <p>Kreis</p> <p>Stadt/Gem.</p> <p>Gemarkung</p> <p>Flur</p> <p>Flurstück</p> <p>Flurbereinigung</p> <p><b>Wasserhaltung:</b></p> <p>Leitungsverlauf Wasserhaltung (Einleitstelle)</p> <p>ES/IQ = Einleitmenge</p> <p>Reichweite</p>
---	--	--

Quellvermerk: Auszug aus den Geobasisdaten der Niedersächsischen Vermessungs- und Katasterverwaltung © 2017 LGLN

**Planfeststellungsunterlage**

Satzungsgemäß ausgelegen in der Zeit vom ..... bis .....

Zeit und Ort der Auslegung sind vor Auslegung ortsüblich bekannt gemacht worden


Gemeinde: .....

Dienstsigel/Unterschrift .....

Planfeststellungsbehörde

	Deutschland GmbH Wolfenstraße 29 D-38400 Biberach Leitungsplanung		Maßstab 1 : 2000	Einheit Meter
	Bearb.	23.01.2020	Johler	
	Gepr.	24.01.2020	Neumann	
	Norm	DIN EN 50341-2-4: 2016		
	Org.-Einheit	LPG-NH		

Zust.	Änderung	Datum	Name	Urspr.:

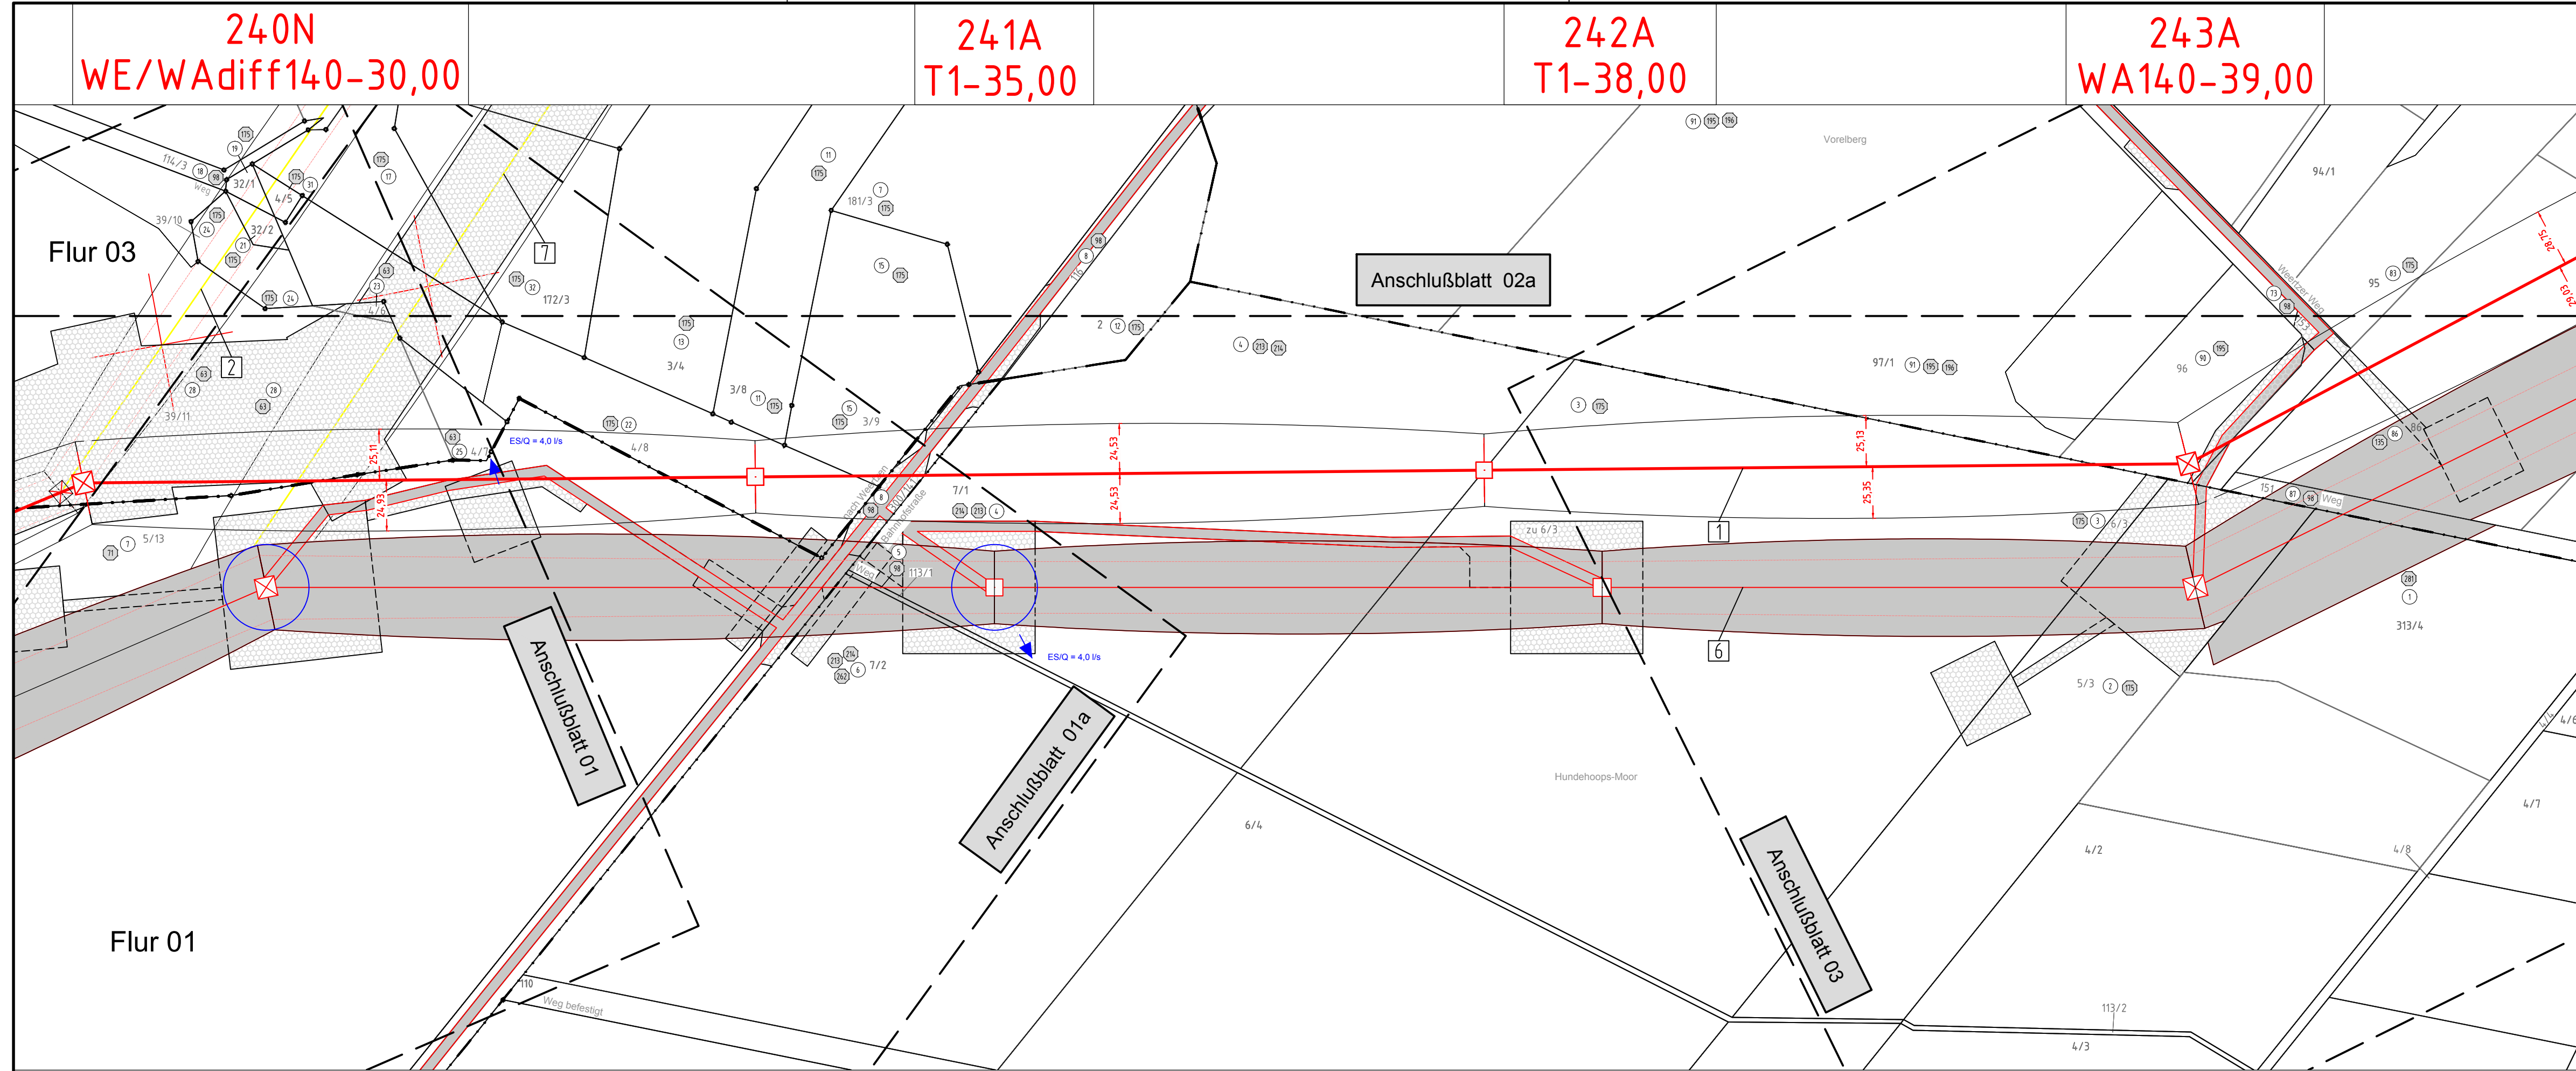

Flur 01 Gemeinde Heeslingen Gemarkung Weertzen

Flur 03 Gemeinde Heeslingen Gemarkung Heeslingen

Landkreis Rotenburg (Wümme)

Flur 02 Gemeinde Heeslingen Gemarkung Weertzen

Flur 02 Gemeinde Heeslingen Gemarkung Boitzen