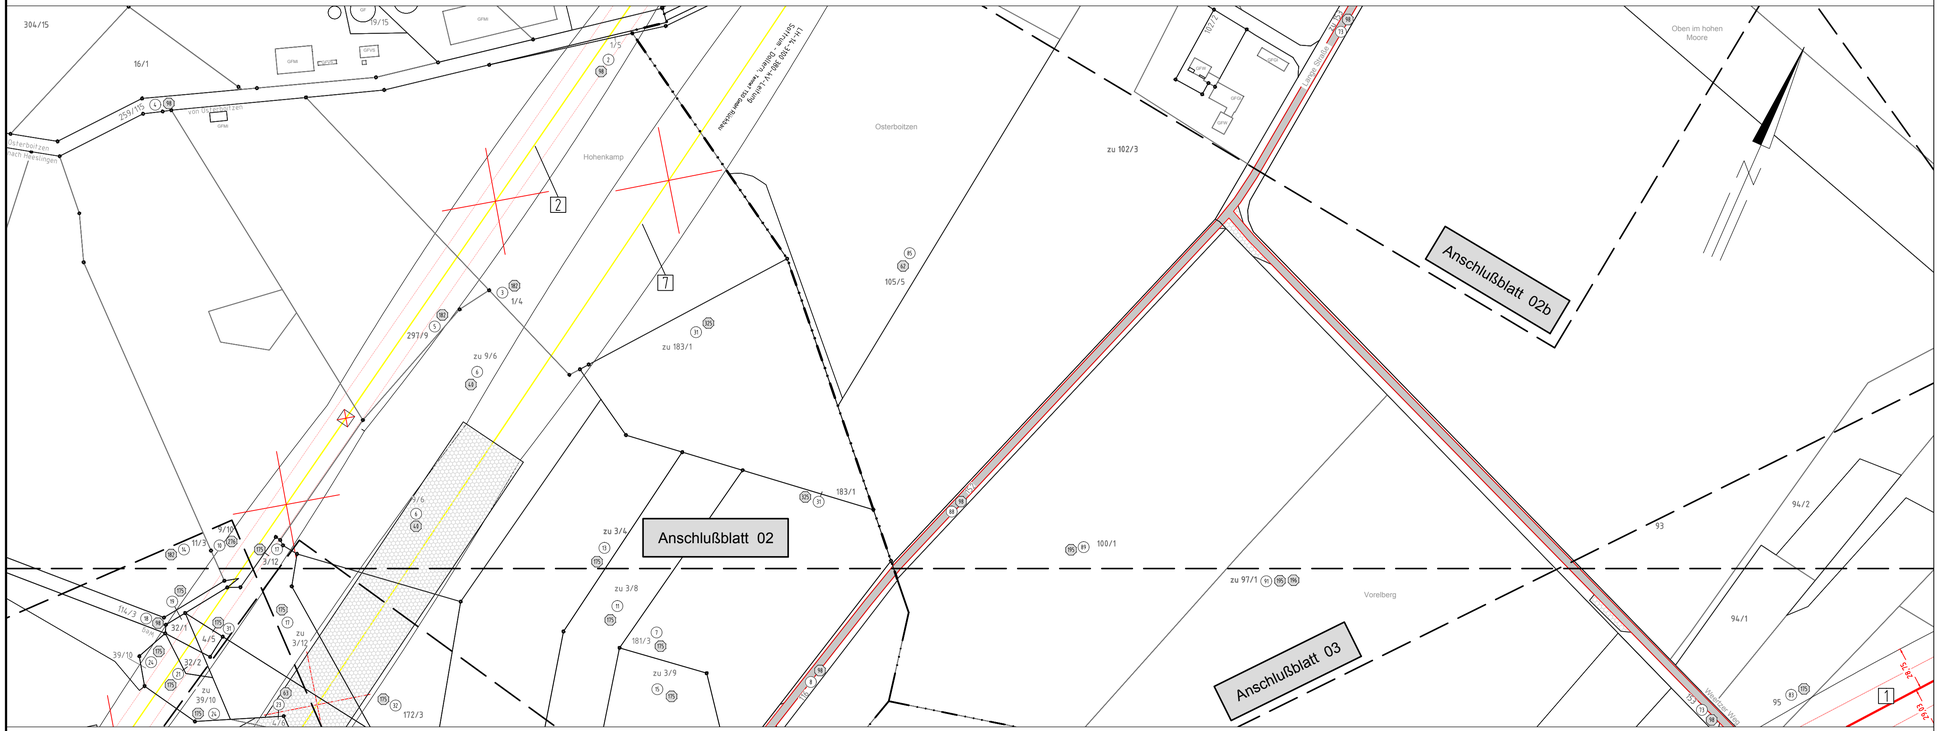

Flur 03 Gemeinde Heeslingen
Gemarkung Heeslingen

Landkreis Rotenburg
(Wümme)

Flur 02 Gemeinde Heeslingen
Gemarkung Boitzen

TenneT
Taking power further

Anlage 7.6
Blatt 02a/08

Neubau LH-14-3100 Stade - Landesbergen

Abschnitt 2: Sottrum - Dollern

380-kV-Leitung

Lage-/Grunderwerbsplan

Zuwegungen Mast 245A - 245B

1 Neubau der 380-kV-Leitung Stade - Landesbergen (LH-14-3111), TenneT TSO GmbH
M 1934 - 999 UW Sottrum, rot

2 Rückbau der 220-kV-Leitung Stade - Sottrum (LH-14-2142), TenneT TSO GmbH
M 116 - UW Sottrum, gelb

7 Rückbau der 380-kV-Leitung Sottrum - Dollern (LH-14-3100), TenneT TSO GmbH
Mast 240 - Mast 247, gelb

Legende:

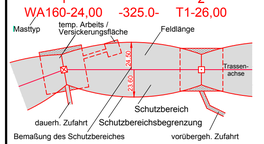

- 1 Bauwerksnummer
- A2 Naturschutzfachliche Maßnahmennummer
- E Eigentümerschlüsselnr.
- 5 Grundstücksordnungsnummer
- 37 Flurstücksnummer
- Mast - Rückbau
- Abspannmast - Neubau
- Winkeltragmast - Neubau
- Tragmast - Neubau
- Einleitstelle
- Rückbau

Grenzen:

- Land
- Kreis
- Stadt/Gem.
- Gemarkung
- Flur
- Flurstück
- Flurbereinigung

Quellvermerk: Auszug aus den Geobasisdaten der Niedersächsischen Vermessungs- und Katasterverwaltung © 2017 LGLN

Planfeststellungsunterlage

Aufgestellt
Bayreuth, 27.01.2020

Satzungsgemäß ausgelegen in der Zeit
vom .....
bis .....

Zeit und Ort der Auslegung sind vor Auslegung ortsüblich bekannt gemacht worden

Gemeinde: .....

Dienstsiegel/Unterschrift .....

Planfeststellungsbehörde