

Neubau 380-kV-Leitung Stade - Landesbergen

Abschnitt 2: Sottrum - Dollern

LH-14-3100

Lage-/Grunderwerbsplan

Mast Nr. 244A - Mast Nr. 244B

- 1 Neubau der 380-kV-Leitung Stade - Landesbergen (LH-14-3111), TenneT TSO GmbH
M 1094 - 999 UW Sottrum, rot
- 6 Neubau der 380-kV-Leitung Sottrum - Dollern (LH-14-3100), TenneT TSO GmbH
M 24.0N - Mast 24.7N, rot

Legende:

Legende:

- 1 Masttyp
- 2 Mastnummer
- 3 temp. Arbeits / Versickerungsfläche
- 4 Feldlänge
- 5 T1-26,00
- 6 -325,0-
- 7 WA160-24,00
- 8 dauerh. Zufahrt
- 9 Schutzbereich
- 10 Schutzbereichsbegrenzung
- 11 vorübergeh. Zufahrt
- 12 Bemaßung des Schutzbereiches
- 13 Trassenachse
- 14 Rückbau
- 15 Mast - Rückbau
- 16 Abspannmast - Neubau
- 17 Winkeltragmast - Neubau
- 18 Tragmast - Neubau
- 19 Reichweite

Grenzen:

- 1 Land
- 2 Kreis
- 3 Stadt/Gem.
- 4 Gemarkung
- 5 Flur
- 6 Flurstück
- 7 Flurbereinigung

Wasserhaltung:

- 1 Leitungsverlauf Wasserhaltung
- 2 Einleitstelle
- 3 ES/Q = Einleitmenge
- 4 Reichweite

Quellvermerk: Auszug aus den Geobasisdaten der Niedersächsischen Vermessungs- und Katasterverwaltung
© 2017 LGLN

Planfeststellungsunterlage

Aufgestellt Bayreuth, 27.01.2020

Johler *Neumann*

eqos Energie Deutschland GmbH
Wolfentalstraße 29
D-88400 Biberach
Leitungsplanung

Maßstab		Einheit	
1 : 2000		Meter	
Datum	Name	Datum	Name
Bearb. 23.01.2020	Johler		
Gepr. 24.01.2020	Neumann		
Norm	DIN EN 50341-2-4: 2016		
Org.-Einheit	LPG-NH		

Tennet
Taking power further

Satzungsgemäß ausgelegen in der Zeit vom bis


Zeit und Ort der Auslegung sind vor Auslegung ortsüblich bekannt gemacht worden

Gemeinde:

Dienstsigel/Unterschrift

Planfeststellungsbehörde

Zust.	Änderung	Datum	Name	Urspr.:

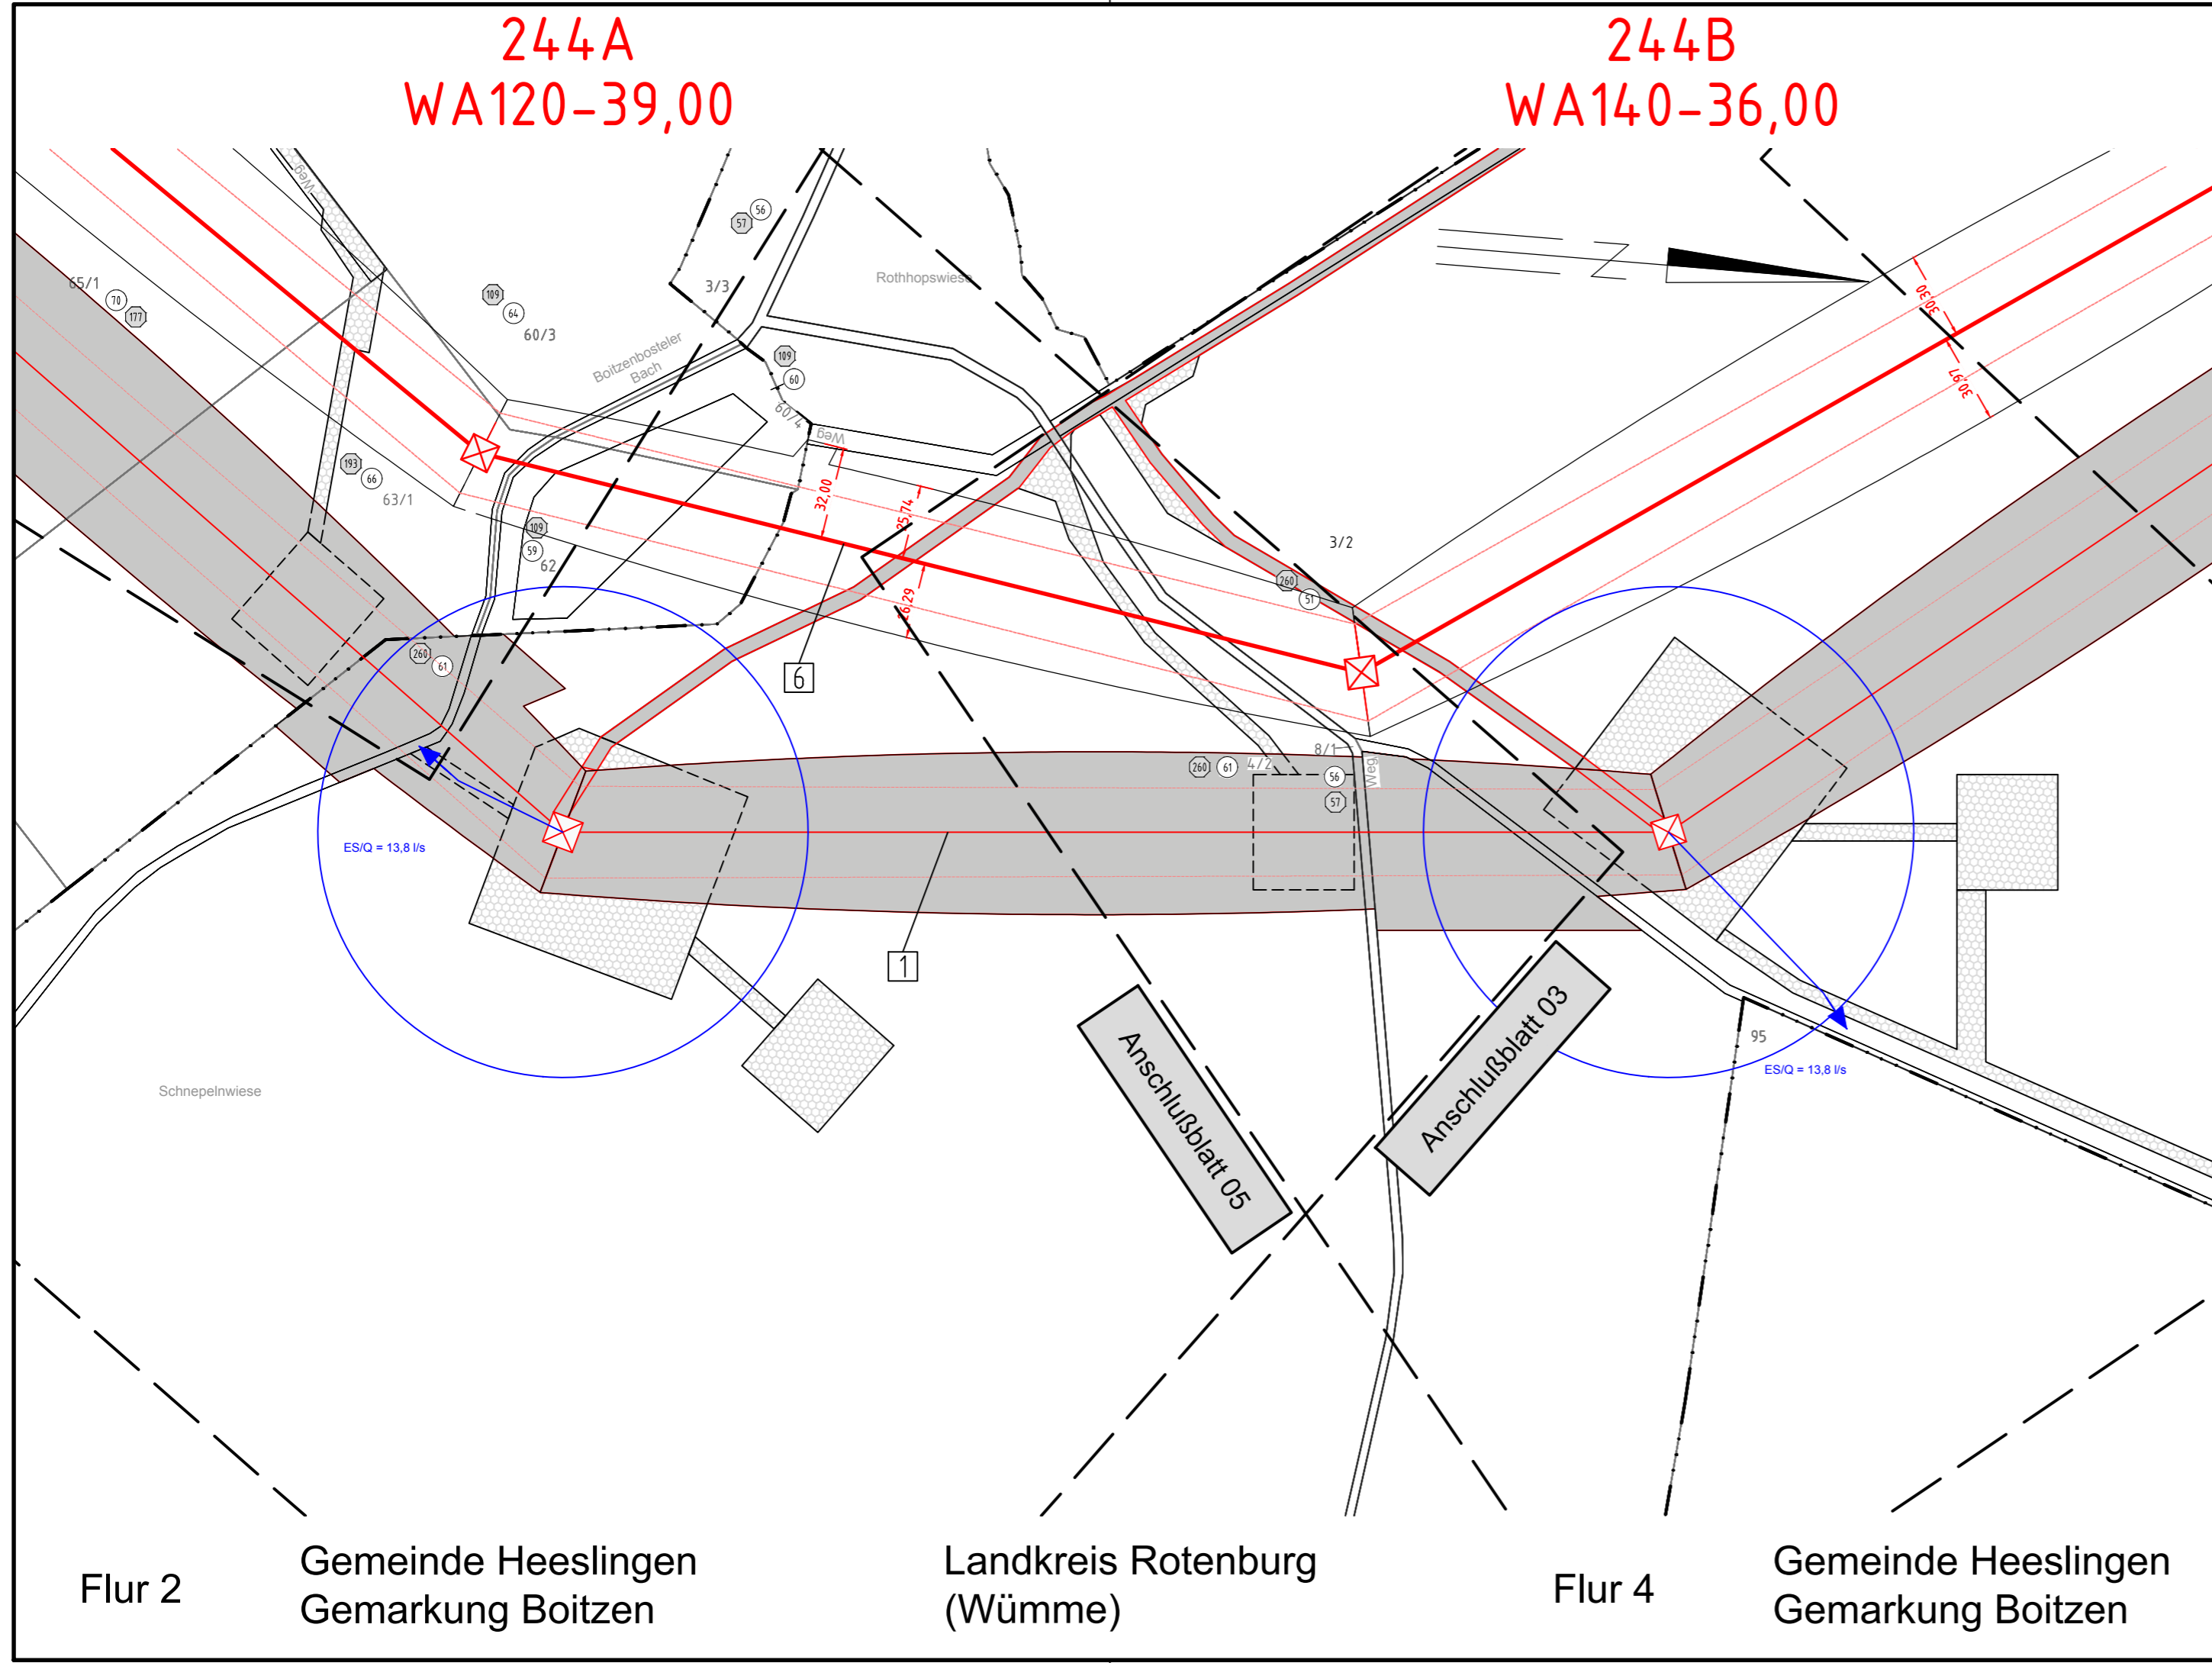

Flur 2 Gemeinde Heeslingen Gemarkung Boitzen Landkreis Rotenburg (Wümme) Flur 4 Gemeinde Heeslingen Gemarkung Boitzen