

Neubau 380-kV-Leitung Stade - Landesbergen

Abschnitt 2: Sottrum - Dollern

LH-14-3100

Lage-/Grunderwerbsplan

Mast Nr. 245A - Mast Nr. 240N

- 1 Neubau der 380-kV-Leitung Stade - Landesbergen (LH-14-3111), TenneT TSO GmbH
- 2 Rückbau der 220-kV-Leitung Stade - Sottrum (LH-14-2142), TenneT TSO GmbH
- 6 Neubau der 380-kV-Leitung Sottrum - Dollern (LH-14-3100), TenneT TSO GmbH
- 7 Rückbau der 380-kV-Leitung Sottrum - Dollern (LH-14-3100), TenneT TSO GmbH

Legende:

<p>1 WA160-24,00 Masttyp</p> <p>2 -325,0- Mastnummer</p> <p>3 T1-26,00 Feldlänge</p>	<p>1 Bauwerksnummer</p> <p>2 Naturschutzfachliche Maßnahmennummer</p> <p>3 Eigentümerschlüsselnr.</p> <p>4 Grundstücksordnungsnummer</p> <p>5 Flurstücksnummer</p> <p>6 Mast - Rückbau</p> <p>7 Abspannmast - Neubau</p> <p>8 Winkeltragmast - Neubau</p> <p>9 Tragmast - Neubau</p> <p>10 Rückbau</p>	<p>1 Land</p> <p>2 Kreis</p> <p>3 Stadt/Gem.</p> <p>4 Gemarkung</p> <p>5 Flur</p> <p>6 Flurstück</p> <p>7 Flurbereinigung</p>	<p>Wasserhaltung:</p> <p>1 Leitungsverlauf Wasserhaltung</p> <p>2 Einleitstelle</p> <p>3 ES/Q = Einleitmenge</p> <p>4 Reichweite</p>
--	--	---	---

Planfeststellungsunterlage

Aufgestellt Bayreuth, 27.01.2020

Zeit und Ort der Auslegung sind vor Auslegung ortsüblich bekannt gemacht worden

Gemeinde:

Dienstsigel/Unterschrift

Planfeststellungsbehörde

Org.-Einheit LPG-NH -

Zust. Änderung Datum Name Urspr.:

Satzungsgemäß ausgelegen in der Zeit vom bis

Zeit und Ort der Auslegung sind vor Auslegung ortsüblich bekannt gemacht worden


Gemeinde:

Dienstsigel/Unterschrift

Planfeststellungsbehörde

Org.-Einheit LPG-NH -

Zust. Änderung Datum Name Urspr.:

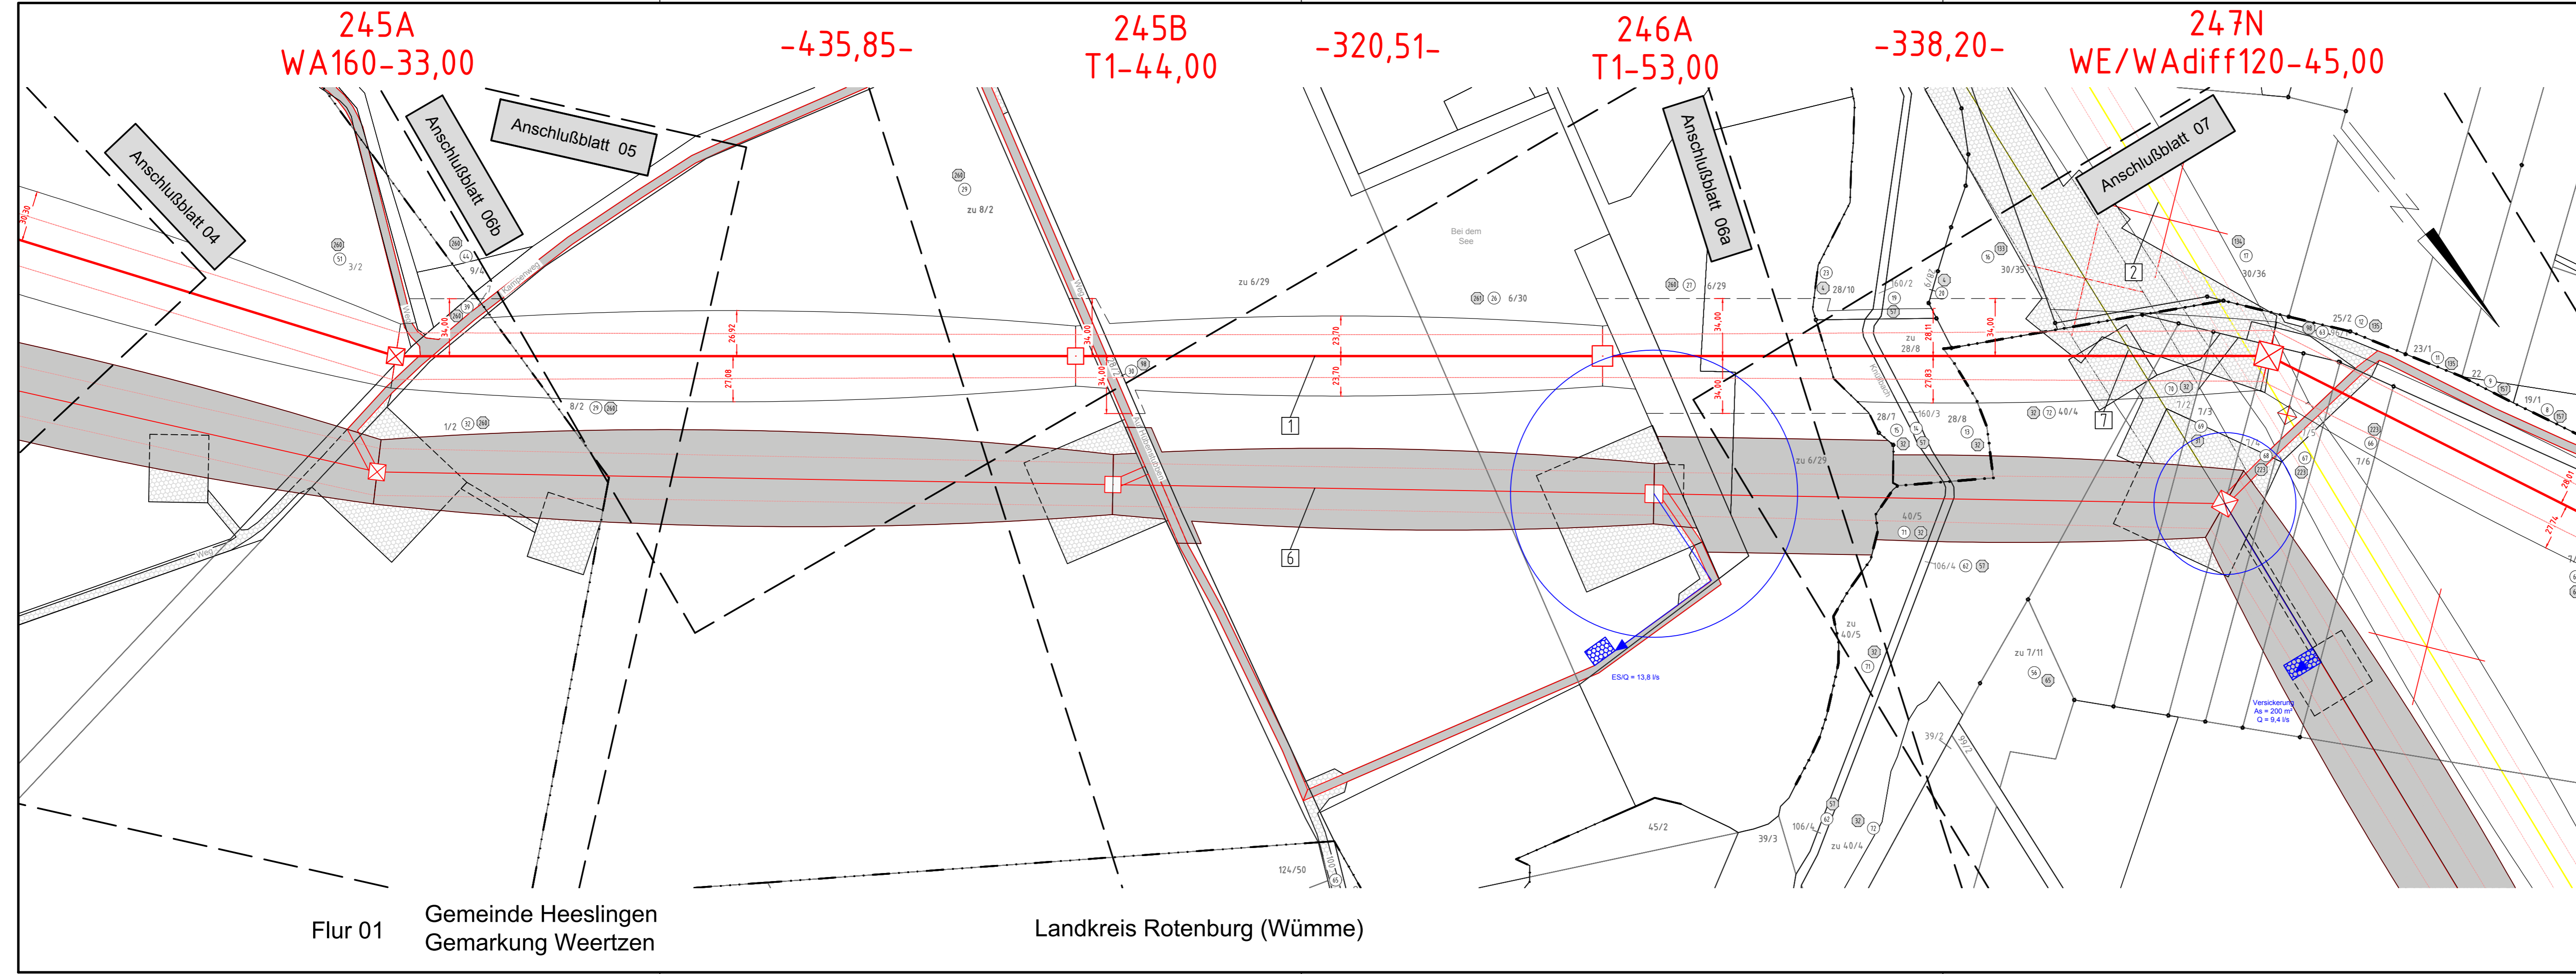

Flur 01
Gemeinde Heeslingen
Gemarkung Weertzen

Landkreis Rotenburg (Wümme)