


255
WA

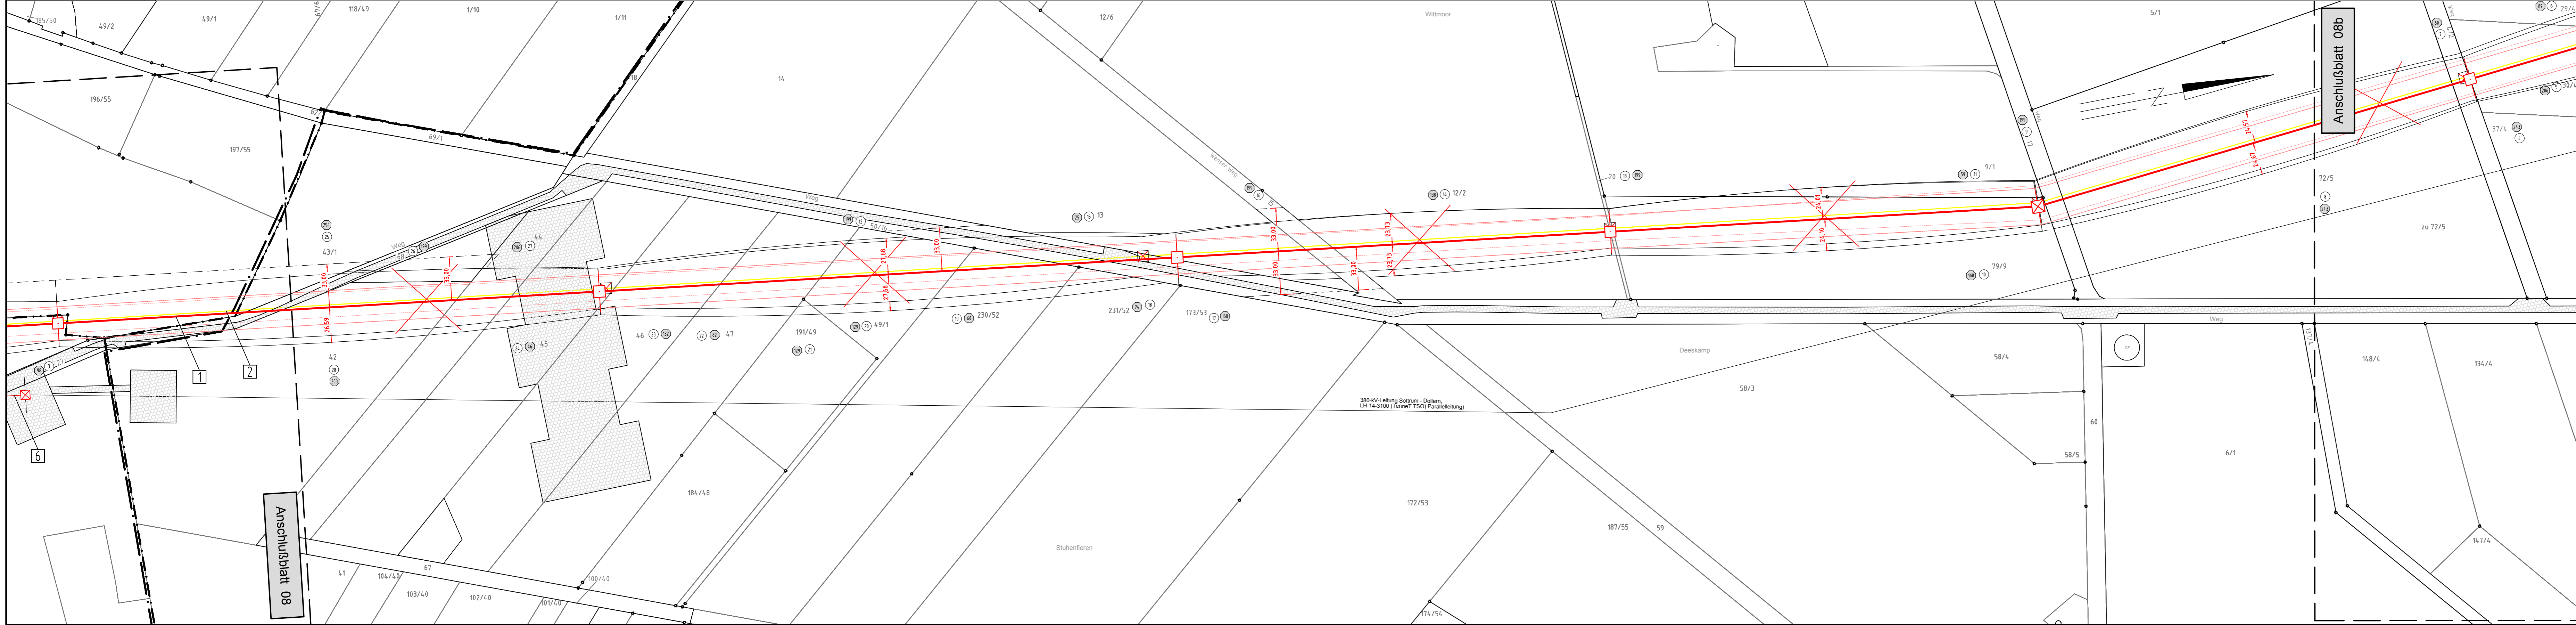

**Neubau
LH-14-3100
Stade - Landesbergen**

Abschnitt 2: Sottrum - Dollern
380-kV-Leitung

**Lage-/Grunderwerbsplan
Zuwegungen Mast 255**

- 1 Neubau der 380-kV-Leitung Stade - Landesbergen (LH-14-3111), TenneT TSO GmbH
M 1094 - 999 LW Sottrum, rot
- 2 Rückbau der 220-kV-Leitung Stade - Sottrum (LH-14-2142), TenneT TSO GmbH
M 116 - LW Sottrum, gelb
- 6 Neubau der 380-kV-Leitung Sottrum - Dollern (LH-14-3100), TenneT TSO GmbH
M 240N - Mast 247N, rot

Legende:

1 Masttyp	temp. Arbeits- / Versickerungsfläche	2 Mastnummer	1 Bauwerksnummer	Grenzen:
WA160-24.00	-325.0-	T1-26.00	2 Naturschutzfachliche Maßnahmennummer	Land
1	1	1	1 Eigentümerschlüsselnr.	Kreis
1	1	1	1 Grundstücksordnungsnummer	Stadt/Gem.
1	1	1	1 Flurstücksnummer	Gemarkung
1	1	1	1 Mast - Rückbau	Flur
1	1	1	1 Abspannmast - Neubau	Flurstück
1	1	1	1 Winkeltragmast - Neubau	Flurbereinigung
1	1	1	1 Tragmast - Neubau	
1	1	1	1 Einleitstelle	
1	1	1	1 Rückbau	

Quellvermerk: Auszug aus den Geobasisdaten der Niedersächsischen Vermessungs- und Katasterverwaltung
© 2017 LGL/N

Planfeststellungsunterlage

Aufgestellt
Bayreuth, 27.01.2020

Satzungsgemäß ausgelegt in der Zeit
vom
bis

Zeit und Ort der Auslegung sind vor Auslegung ortsüblich bekannt gemacht
worden

Gemeinde:

eqos Energie
Deutschland GmbH
Wolfenstraße 29
D-88400 Biberach
Leitungsplanung

Maßstab
1 : 2000

Einheit
Meter

Zust.	Änderung	Datum	Name	Urspr.:

Flur 02
Gemeinde Heeslingen
Gemarkung Wense

Landkreis Rotenburg
(Wümme)

Flur 02
Flur 01
Gemeinde Ahlerstedt
Gemarkung Ottendorf

