

Rückbau 380-kV-Leitung Sottrum - Dollern LH-14-3100 Lage-/Grunderwerbsplan Mast Nr. 240 - Mast Nr. 243


- 1 LH-14-3111 380-kV-Leitung Stade - Landesbergen, Abschnitt 2: Dollern - Elsdorf, Neubau TenneT TSO GmbH
- 2 LH-14-2142 220-kV-Leitung Stade - Sottrum, Abschnitt 2: Dollern - Elsdorf, Rückbau TenneT TSO GmbH
- 6 LH-14-3100 380-kV-Leitung Sottrum - Dollern, Neubau TenneT TSO GmbH
- 7 LH-14-3100 380-kV-Leitung Sottrum - Dollern, Rückbau TenneT TSO GmbH
- 46 temporäre Grabenverrohrung auf eine Länge von 7m

Legende:

1 Masttyp	2 Mastnummer	1 Bauwerksnummer	Grenzen:
WA160-24,00	T1-26,00	1 Eigentümer	Land
Arbeitsflächen	Trassenachse	2 Schlüsselnummer	Kreis
Schutzbereich	Schutzbereichsbeschränkung	5 Grundstücksordnungsnummer	Stadt/Gem.
Schutzbereichsbeschränkung	vorübergeh. Zufahrt	37 Flurstücksnummer	Gemarkung
		37 Abspannmast	Flur
		37 Tragmast	Flurstück
		37 Portalmast	Flurbereinigung
		37 Trassenachse - Neubau	Wasserhaltung:
		37 Abspannmast - Neubau	Leitungsverlauf Wasserhaltung
		37 Tragmast - Neubau	ES/Q = Einleitmenge
		37 Winkeltragmast - Neubau	Reichweite

Quellvermerk: Auszug aus den Geobasisdaten der Niedersächsischen Vermessungs- und Katasterverwaltung
© 2017 LGLN

Planfeststellungsunterlage		Satzungsgemäß ausgelegt in der Zeit vom bis	
Aufgestellt Bayreuth,		27.01.2020	
Zeit und Ort der Auslegung sind vor Auslegung ortsüblich bekannt gemacht worden		Gemeinde:	
Dienststempel/Unterschrift		Planfeststellungsbehörde	
EQOS Energie	Deutschland GmbH Wolfenstraße 29 D-38400 Söbberach Leitungsplanung	Maßstab 1 : 2000	Einheit Meter
		Datum	Name
		Bearb. 23.01.2020	Wunder
		Gepr. 24.01.2020	Neumann
		Norm	DIN VDE 0210/5.69
		Org.-Einheit	LPG-NH -
Zust.	Änderung	Datum	Name Urspr.:

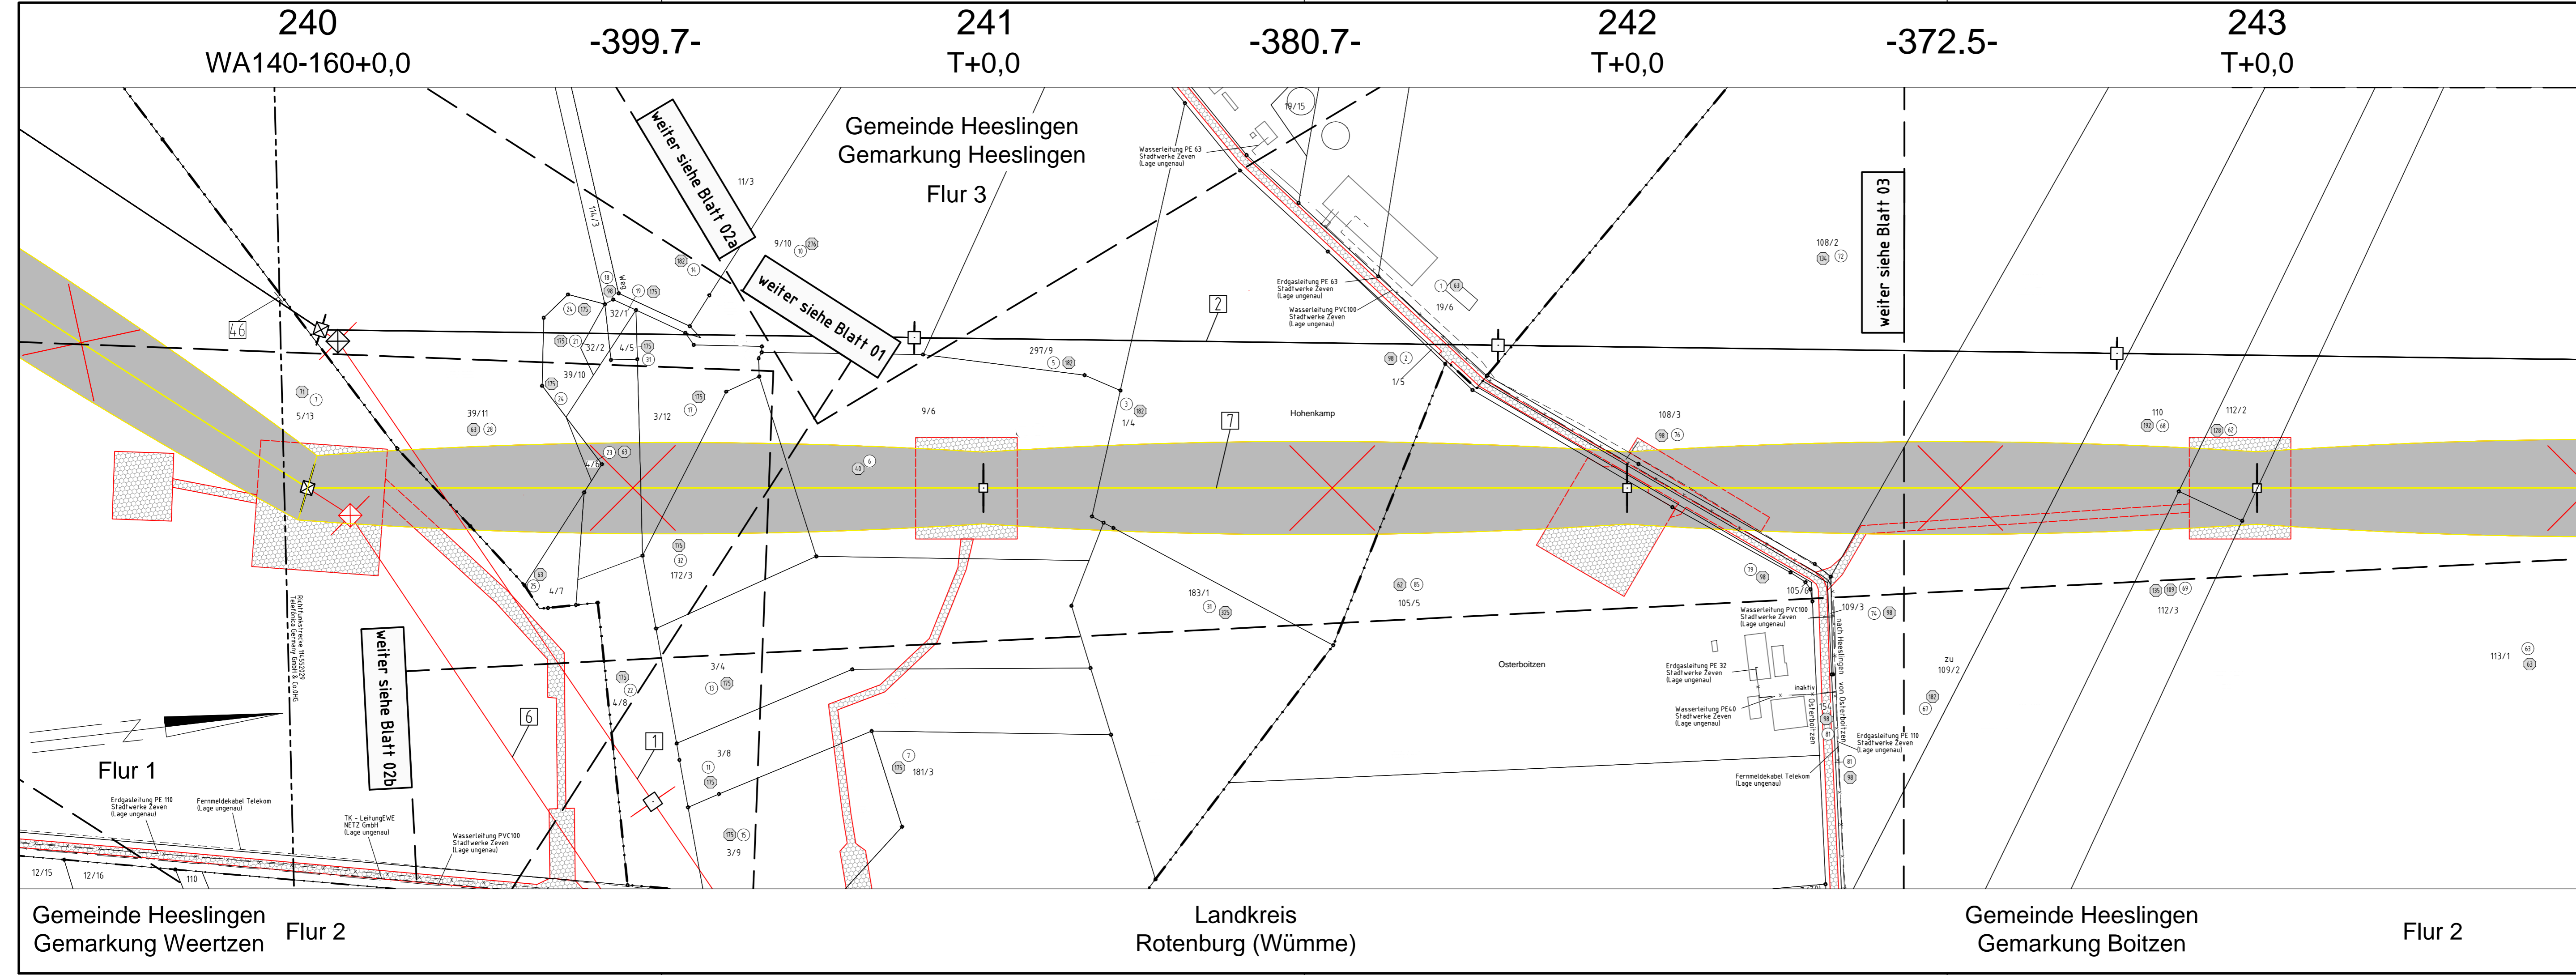

Gemeinde Heeslingen Gemarkung Weertzen Flur 2 Landkreis Rotenburg (Wümme) Gemeinde Heeslingen Gemarkung Boitzen Flur 2