

Rückbau 380-kV-Leitung Sottrum - Dollern LH-14-3100 Lage-/Grunderwerbsplan Zuwegungen Mast Nr. 241

44 temporäre Grabenverrohrung auf eine Länge von 10m

Legende:

1 Bauwerksnummer
1 Eigentümer - Schlüsselnummer
5 Grundstücksordnungsnummer
37 Flurstücksnummer
⊗ Abspannmast
⊠ Tragmast
⊡ Portalmast
— Trassenachse - Neubau
⊗ Abspannmast - Neubau
⊠ Tragmast - Neubau
⊡ Winkeltragmast - Neubau

Grenzen:
Land
Kreis
Stadt/Gem.
Gemarkung
Flur
Flurstück
Flurbereinigung

Wasserhaltung:
← Leitungsverlauf Wasserhaltung (Einleitstelle)
ES/Q = Einleitmenge
○ Reichweite

Quellvermerk: Auszug aus den Geobasisdaten der Niedersächsischen Vermessungs- und Katasterverwaltung © 2017 LGLN

Planfeststellungsunterlage


Aufgestellt Bayreuth, 27.01.2020

Satzungsgemäß ausgelegen in der Zeit vom bis
Zeit und Ort der Auslegung sind vor Auslegung ortsüblich bekannt gemacht worden
Gemeinde:


Dienstsigel/Unterschrift

Planfeststellungsbehörde

	Datum	Name
Bearb.	23.01.2020	Wunder
Gepr.	24.01.2020	Neumann
Norm	DIN VDE 0210/5.69	
Org.-Einheit	LPG-NH	

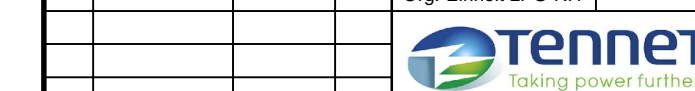

Zust. Änderung Datum Name Urspr.:

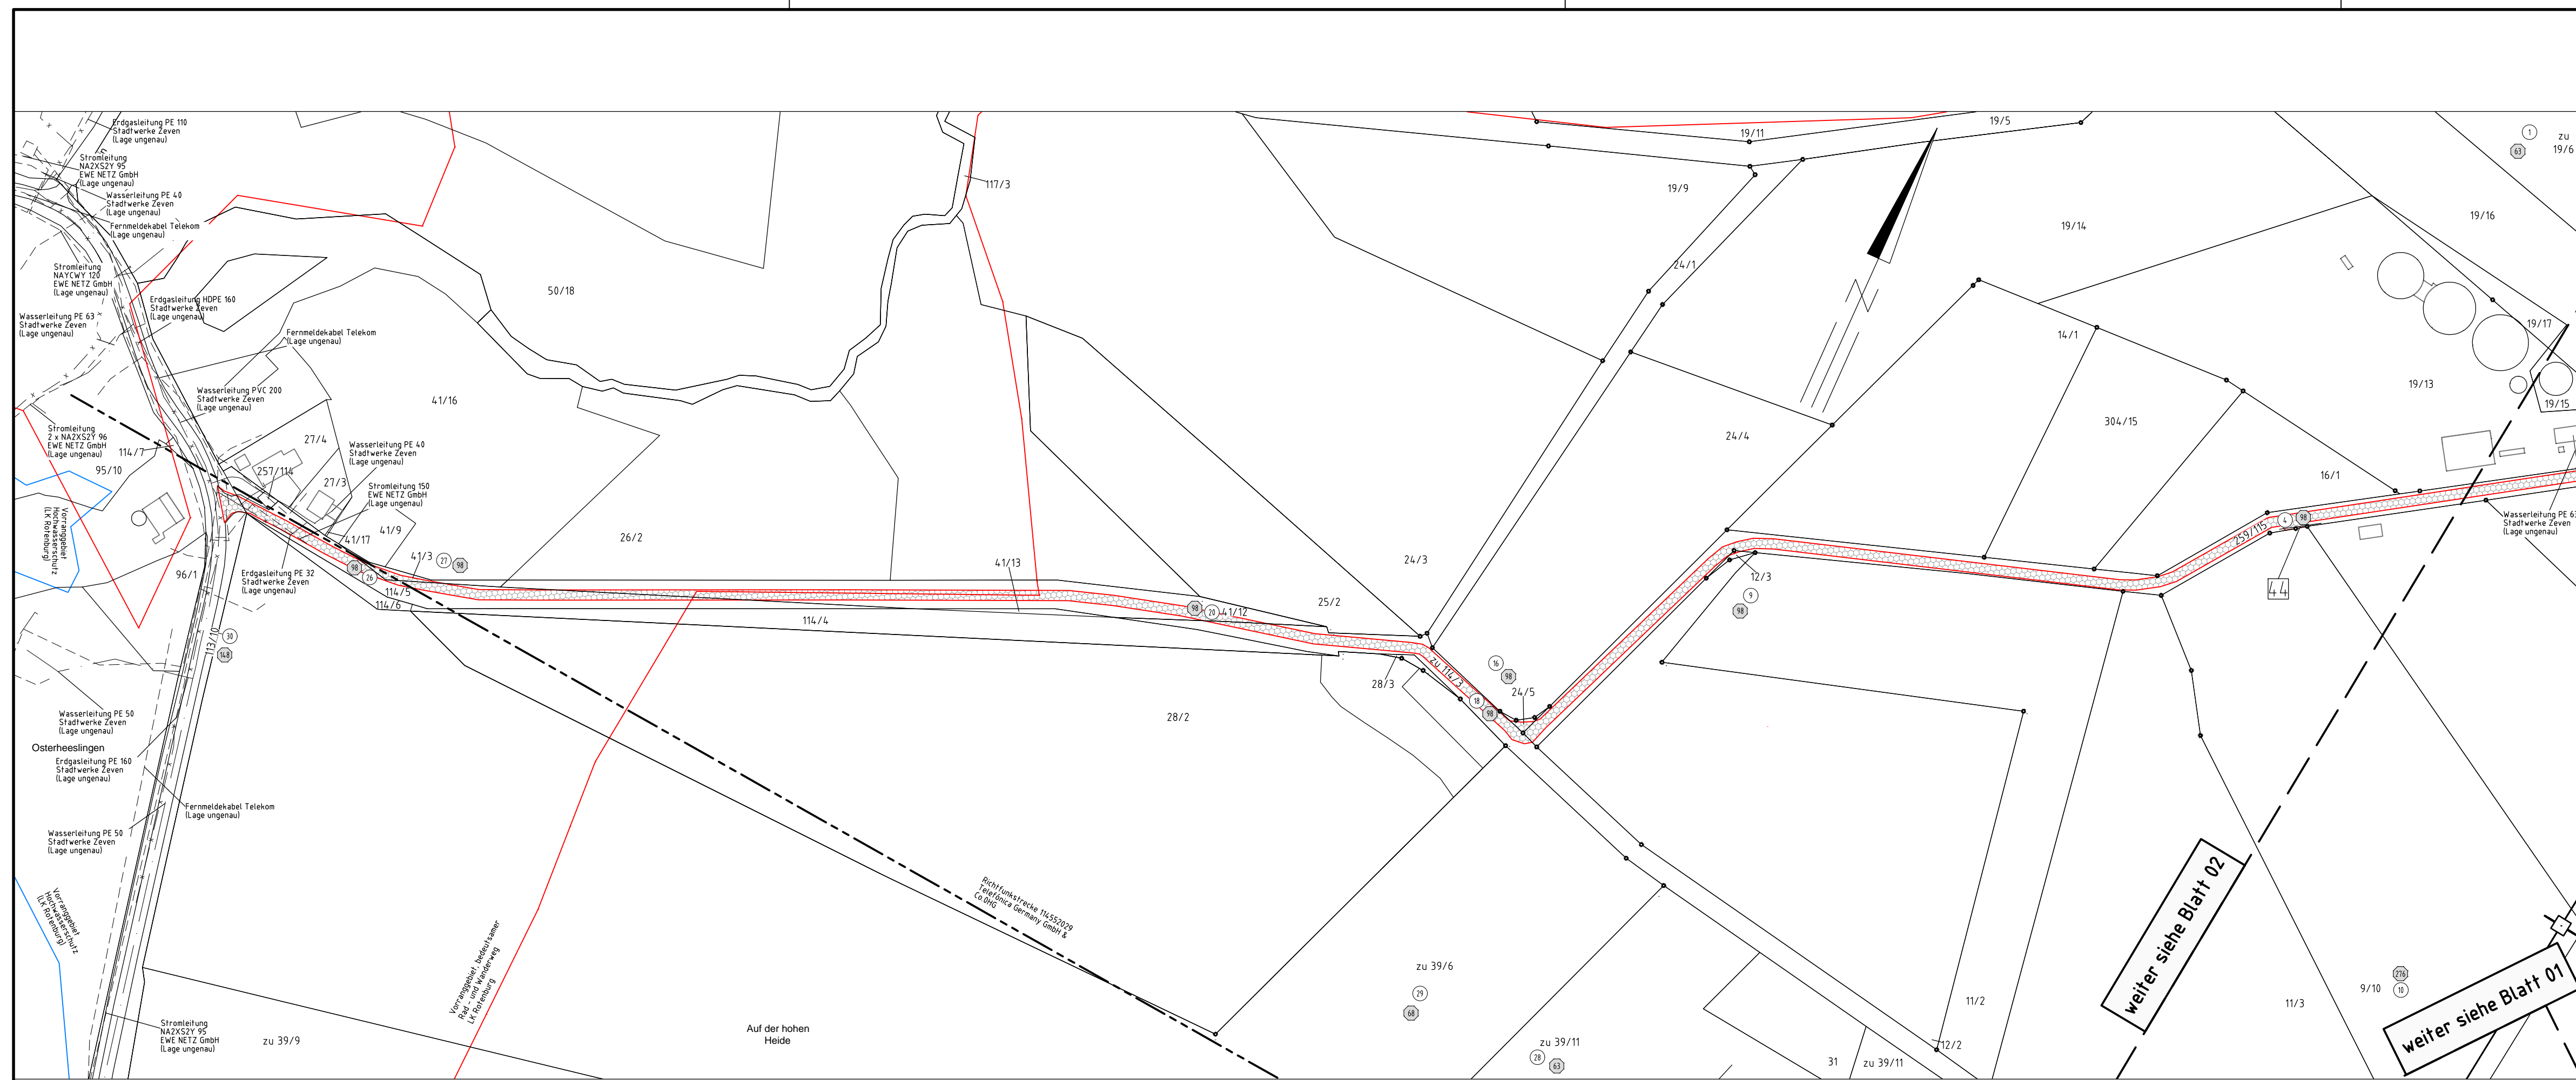

Gemeinde Heeslingen
Gemarkung Heeslingen

Flur 3

Landkreis
Rotenburg (Wümme)

weiter siehe Blatt 02

weiter siehe Blatt 01