

M023  
T1-38,00

VK

Lastfall	Durchhang [m]	
	links	rechts
-5°C FUZ	213,4	211,1
40°C	18,75	18,76
80°C	22,28	20,27

+ dargestellte Seilkurve

-442.10-

M024  
T1-38,00

VK

Lastfall	Durchhang [m]	
	links	rechts
-5°C FUZ	20,81	20,87
40°C	18,53	18,54
80°C	19,91	19,99

+ dargestellte Seilkurve

-440.01-

M025  
T1-41,00

VK


Lastfall	Durchhang [m]	
	links	rechts
-5°C FUZ	21,62	20,64
40°C	19,90	18,89
80°C	21,99	20,34

+ dargestellte Seilkurve


-449.99-

M026  
WA120-33,00

DA/

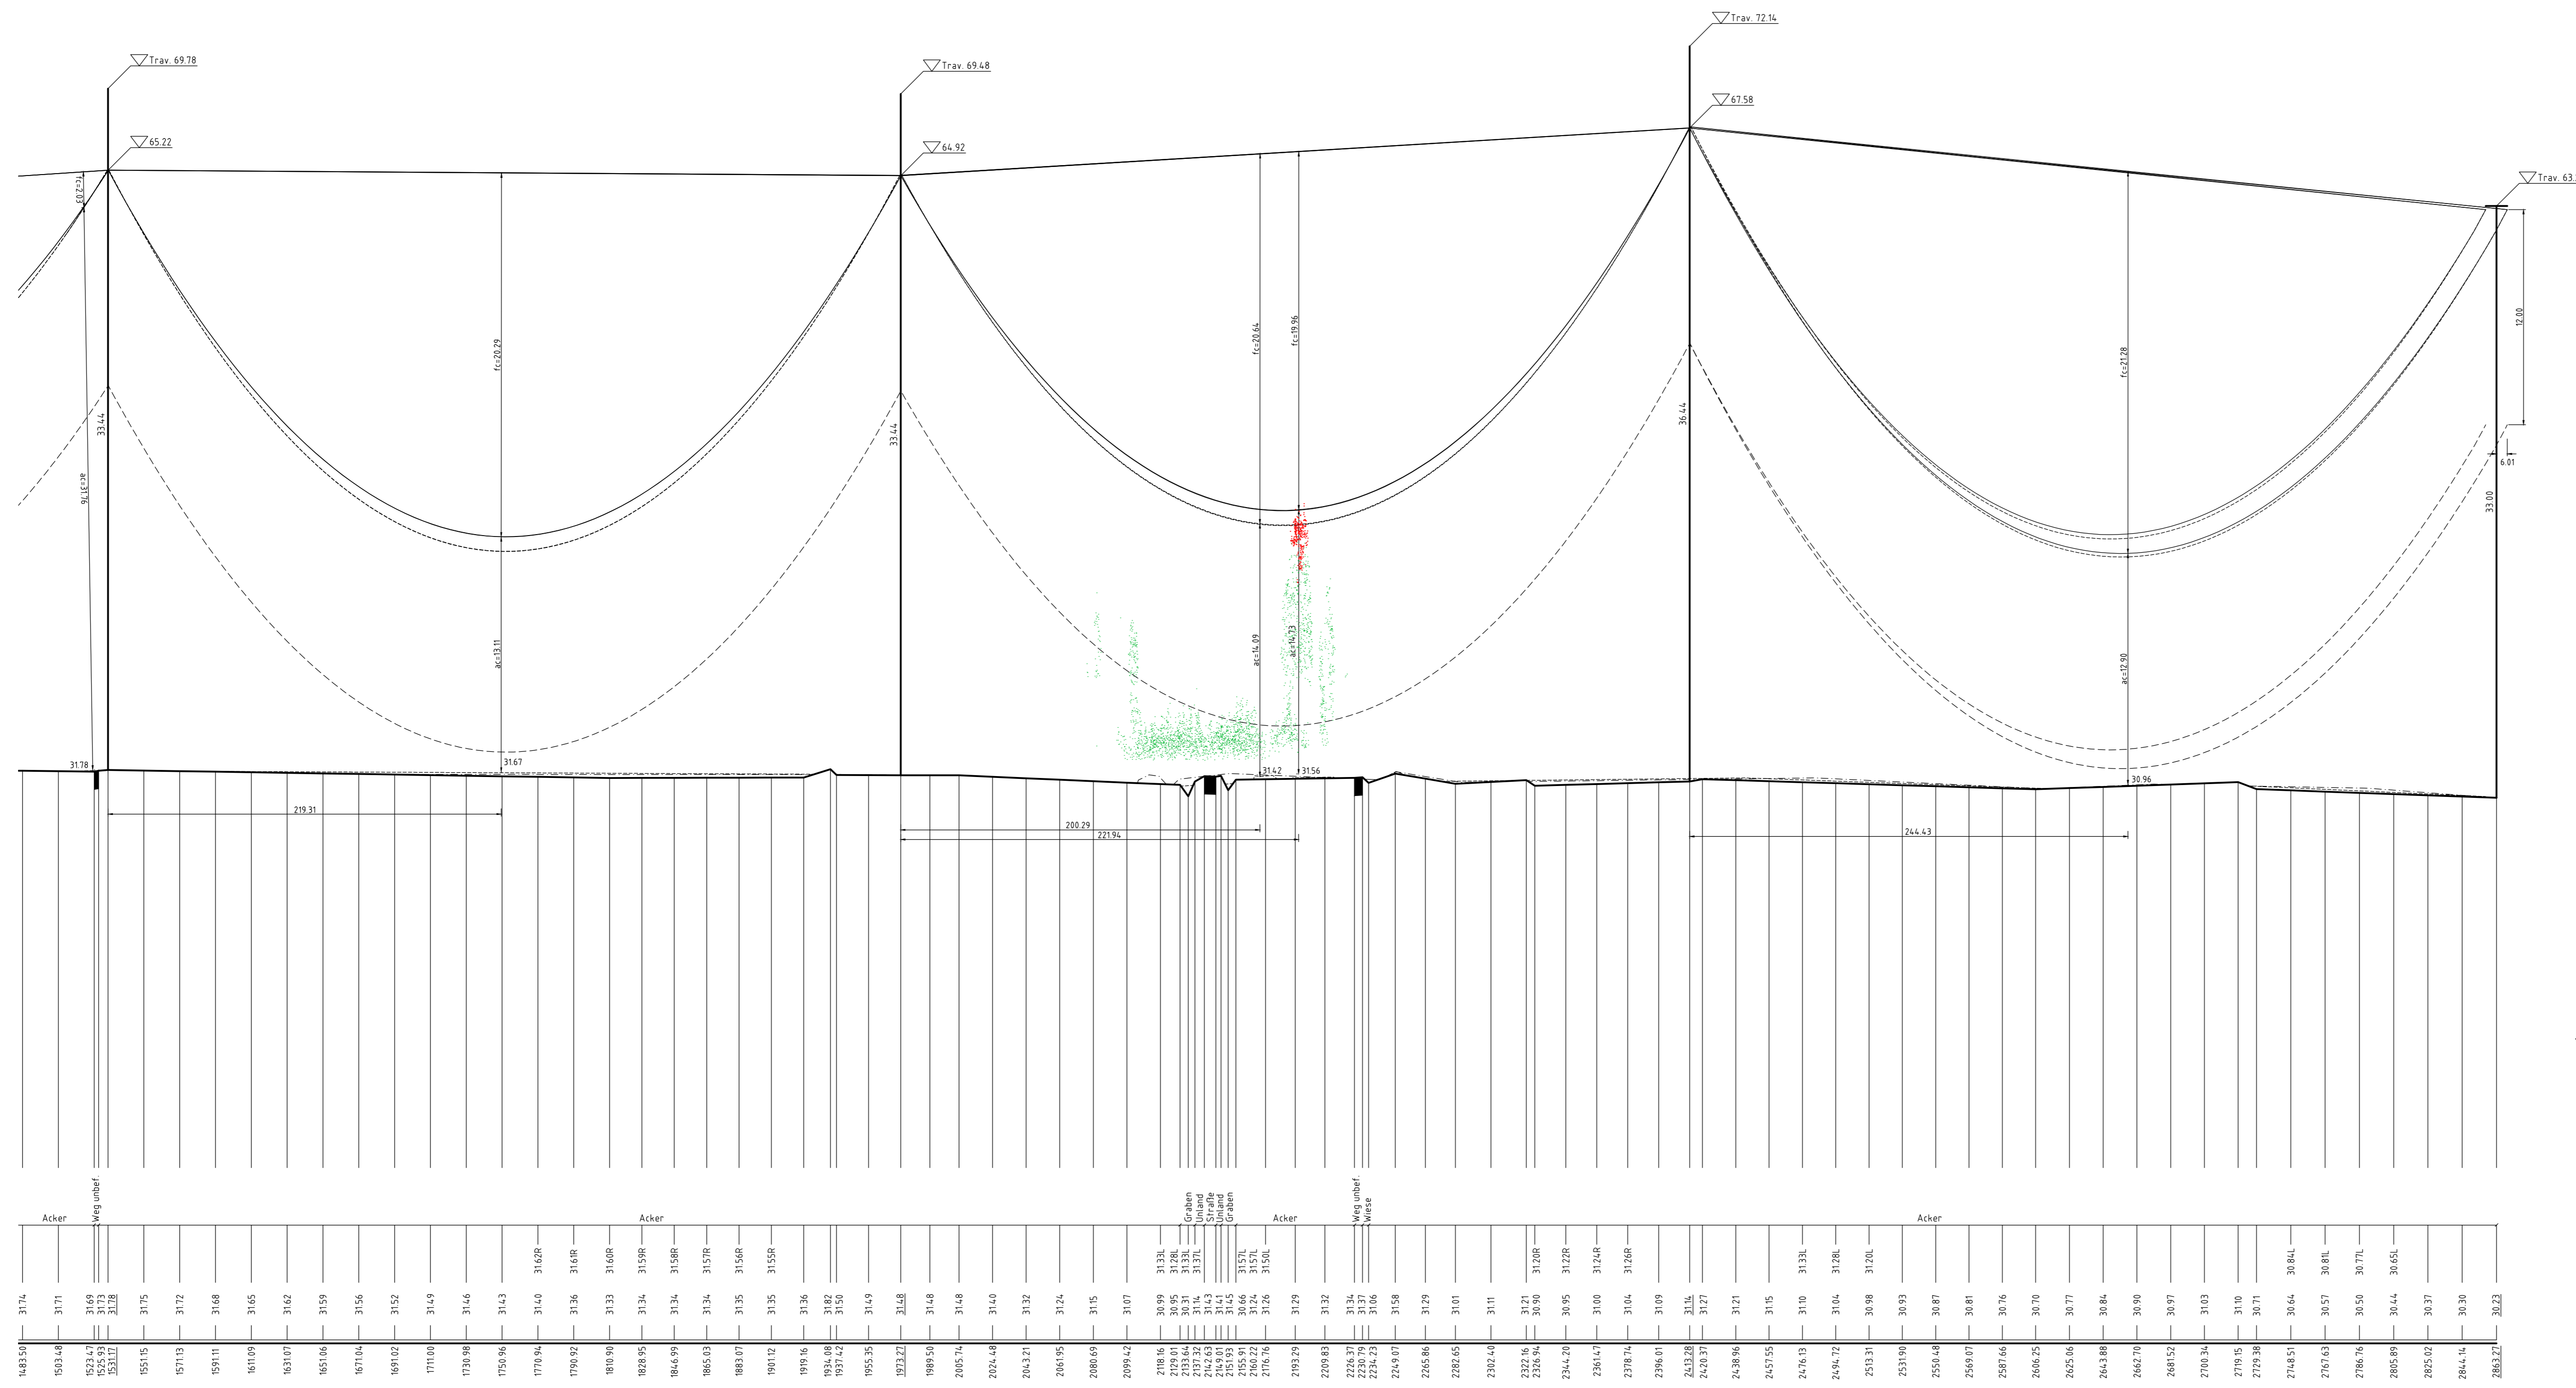

1388,6°  
154,0°g

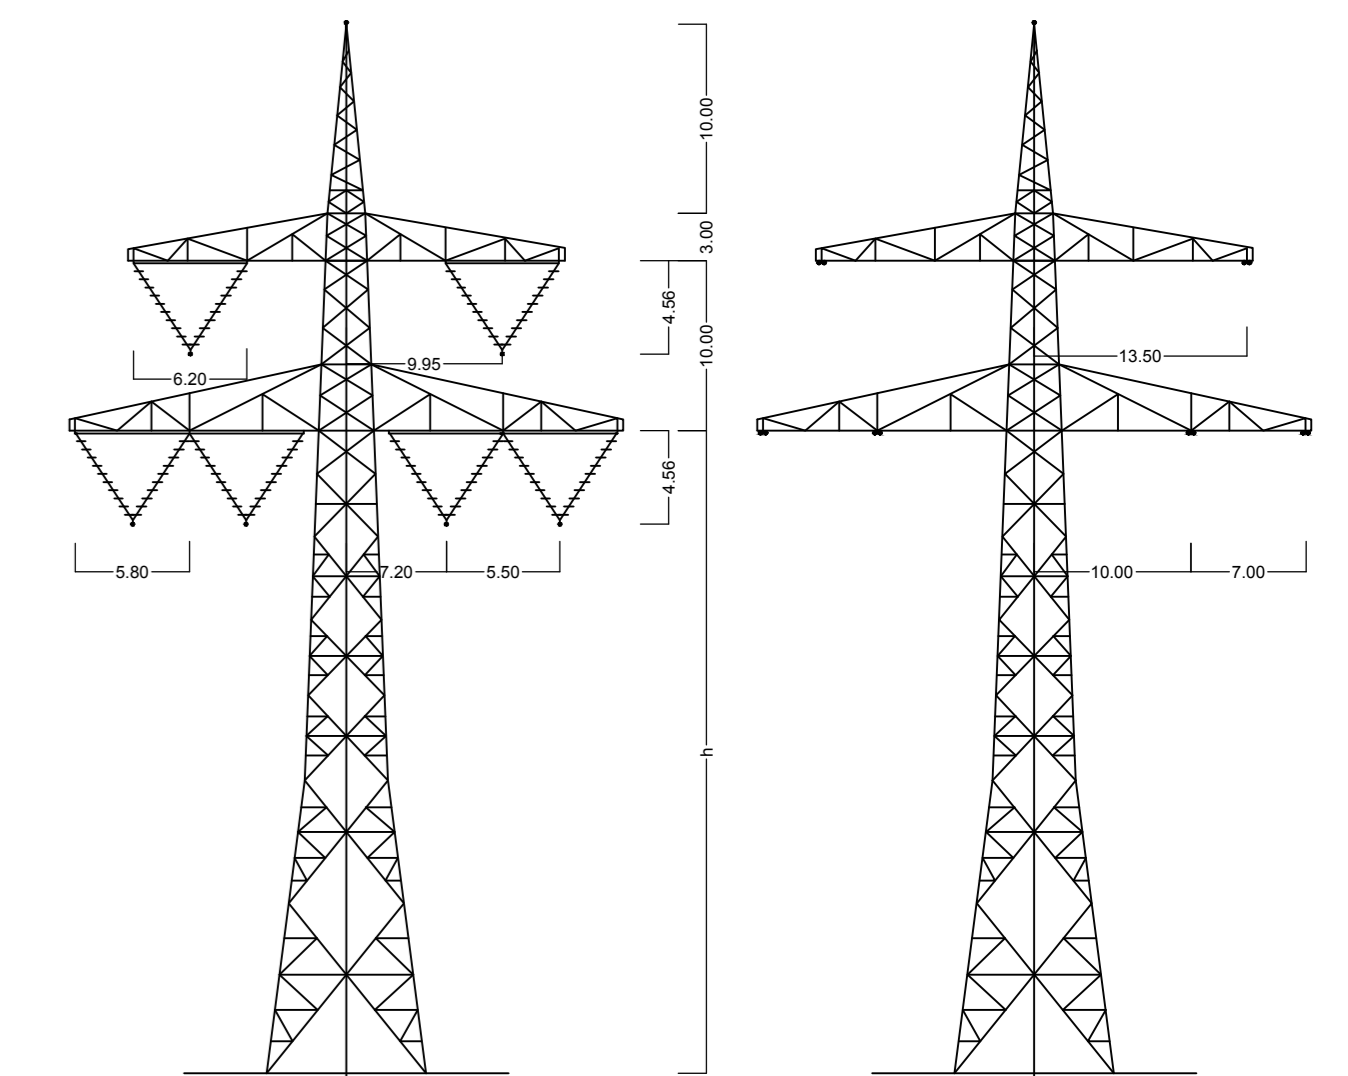

Vegetationspunkte mit Seilabstand > 5,00m  
Vegetationspunkte mit Seilabstand >= 5,00m

### 380-kV-Leitung Stade - Landesbergen

tennet  
Blatt 9/34

Abschnitt 2: Dollern - Eisdorf

### LH-14-3111 Längenprofil Mast Nr. 023 - Mast Nr. 026

Errichtungsvorschrift	: EN 50341-2-4:2016 (Eiszone 2, Windzone 3)
Gestänge	: D-2-D-2015.3
BEISEILUNG	
Leitersseil	: 2x3x4 565-AL1/72-ST1A MZS=46,0 N/mm²
Erdseil	
Luftkabel/ sonstige Belegung	: 2x24SMF(AL3/A20SA 261/25-26,0) MZS=46,0 N/mm²
Ketten	: DA=6,50m, VK=4,56m
Seitliche Überhöhung	: 15,9 m rechts ----- oder links ----- aufgenommen

Quellenmerk: Auszug aus den Geobasisdaten der Niedersächsischen Vermessungs- und Katasterverwaltung © 2017

Planfeststellungsunterlage		Satzungsamt ausgelegt in der Zeit vom																	
Aufgestellt	04.09.2019	von	16																
Bayreuth		Zeit und Ort der Auslegung sind vor Auslegung ortsdienstlich bekannt gemacht worden																	
		Gemeinde:																	
<table border="1"> <tr> <th>Logo</th> <th>Maßstab</th> <th>Einheit</th> </tr> <tr> <td>EQOS Energie</td> <td>Länge 1 : 2000 Höhe 1 : 200</td> <td>Meter</td> </tr> </table>		Logo	Maßstab	Einheit	EQOS Energie	Länge 1 : 2000 Höhe 1 : 200	Meter	<table border="1"> <tr> <th>Dienststelle</th> <th>Unterdruck</th> </tr> <tr> <td>Planfeststellungsbehörde</td> <td></td> </tr> </table>		Dienststelle	Unterdruck	Planfeststellungsbehörde							
Logo	Maßstab	Einheit																	
EQOS Energie	Länge 1 : 2000 Höhe 1 : 200	Meter																	
Dienststelle	Unterdruck																		
Planfeststellungsbehörde																			
<table border="1"> <tr> <th>Änderung</th> <th>Datum</th> <th>Name</th> <th>Ursprung</th> </tr> <tr> <td></td> <td></td> <td></td> <td></td> </tr> </table>		Änderung	Datum	Name	Ursprung					<table border="1"> <tr> <th>Änderung</th> <th>Datum</th> <th>Name</th> <th>Ursprung</th> </tr> <tr> <td></td> <td></td> <td></td> <td></td> </tr> </table>		Änderung	Datum	Name	Ursprung				
Änderung	Datum	Name	Ursprung																
Änderung	Datum	Name	Ursprung																

Gemarkung Wedel  
Gemeinde Fredenbeck  
Flur 2

Gemarkung Wedel  
Gemeinde Fredenbeck  
Flur 3

Gemarkung Bargstedt  
Gemeinde Bargstedt  
Flur 6

