

M059
WA160-30,00

/DA

Lastfall	Durchhang [m]	
	links	rechts
-5°C FUZ	11,79%	11,59%
40°C	10,51	10,31
80°C	11,58%	11,37%

> dargestellte Seilkurve

-326.29-

M060
T1-35,00

VK

Lastfall	Durchhang [m]	
	links	rechts
-5°C FUZ	12,10%	12,10%
40°C	10,62	10,62
80°C	11,67%	11,67%

> dargestellte Seilkurve

-330.41-

M061
T1-38,00

VK


Lastfall	Durchhang [m]	
	links	rechts
-5°C FUZ	20,40	20,39
40°C	18,81	18,81
80°C	20,55%	20,55%

> dargestellte Seilkurve


-440.89-

M062
T1-38,00

VK

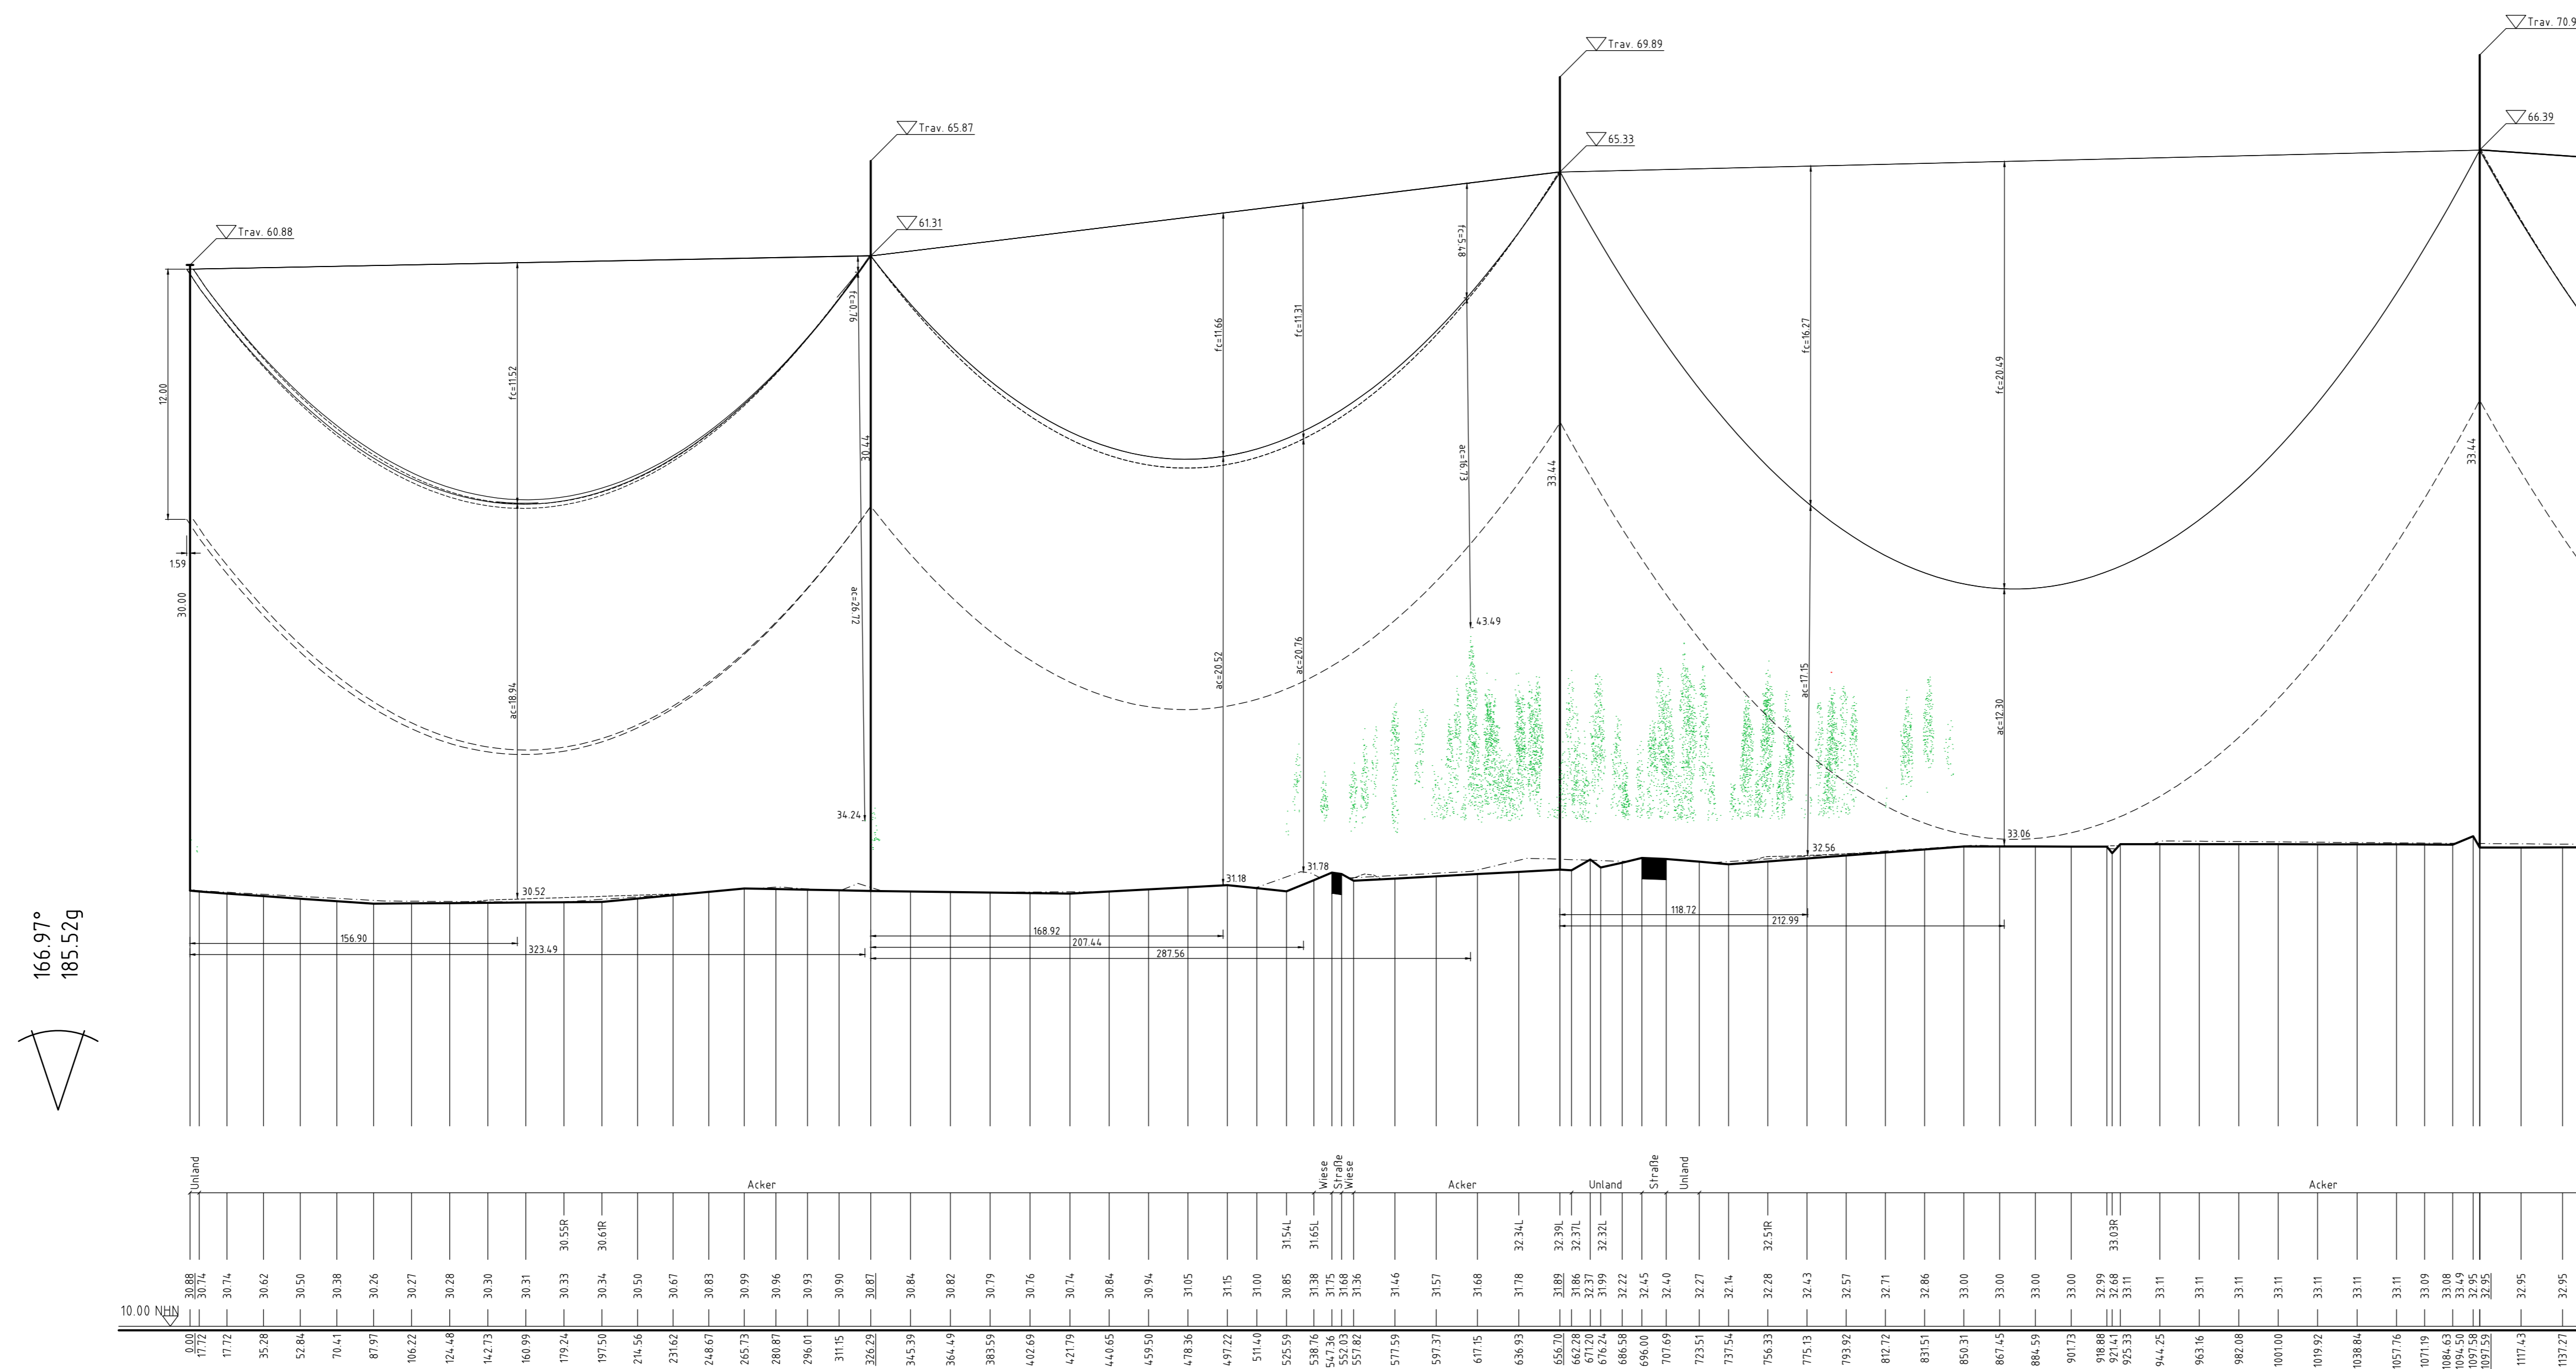

166.97°
185.52g

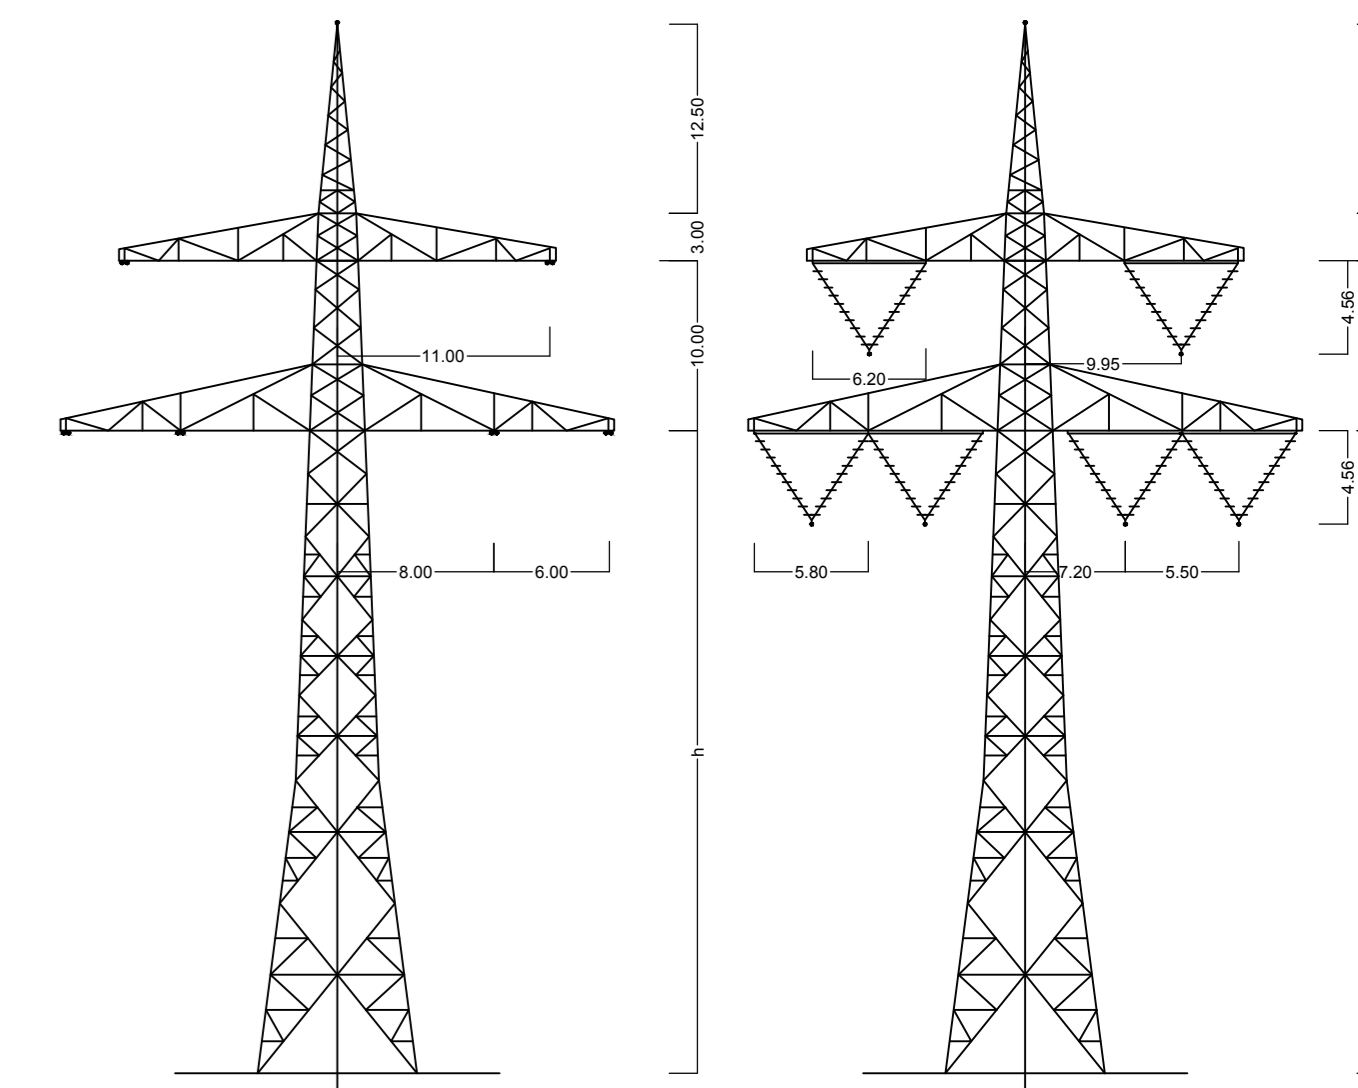

Vegetationspunkte mit Seilabstand >= 5.00m
Vegetationspunkte mit Seilabstand >= 5.00m

380-kV-Leitung Stade - Landesbergen

tennet
Anlage 8.1
Blatt 22/34

Abschnitt 2: Dollern - Eisdorf

LH-14-3111 Längenprofil Mast Nr. 059 - Mast Nr. 062

Erichtungsvorschrift	: EN 50341-2-4:2016 (Eiszone 2, Windzone 3)
Gestänge	: D-2-D-2015.3
BEISEILUNG	
Leitersseil	: 2x3x4 565-AL1/72-ST1A MZS=46.0 N/mm ²
Erdseil	
Luftkabel/ sonstige Belegung	: 2x24SMF(AL3/A20SA 261/25-26.0) MZS=46.0 N/mm ²
Ketten	: DA=6.50m, VK=4.56m
Seitliche Überhöhung	: 14.0 m rechts ----- oder links ----- aufgenommen

Quellennote: Auszug aus den Geobasisdaten der Niedersächsischen Vermessungs- und Katasterverwaltung
© 2017

Planfeststellungsunterlagen		Satzungsamt ausgelegt in der Zeit																
Aufgestellt	04.09.2019	vom	16.															
Bayreuth		Zur Zeit und Ort der Auslegung sind vor Auslegung ortsüblich bekannt gemacht worden																
		Gemeinde:																
<table border="1"> <thead> <tr> <th>Maßstab</th> <th>Meter</th> </tr> </thead> <tbody> <tr> <td>Länge 1 : 2000</td> <td></td> </tr> <tr> <td>Höhe 1 : 200</td> <td></td> </tr> </tbody> </table>		Maßstab	Meter	Länge 1 : 2000		Höhe 1 : 200		<table border="1"> <thead> <tr> <th>Dienstleistungsunterstützung</th> <th>Planfeststellungsbehörde</th> </tr> </thead> <tbody> <tr> <td></td> <td></td> </tr> </tbody> </table>		Dienstleistungsunterstützung	Planfeststellungsbehörde							
Maßstab	Meter																	
Länge 1 : 2000																		
Höhe 1 : 200																		
Dienstleistungsunterstützung	Planfeststellungsbehörde																	
<table border="1"> <thead> <tr> <th>Verfasser</th> <th>Datum</th> <th>Name</th> </tr> </thead> <tbody> <tr> <td>Entw.</td> <td>03.09.2019</td> <td>Springer</td> </tr> <tr> <td>Gepr.</td> <td>03.09.2019</td> <td>Neumann</td> </tr> <tr> <td>Zustand</td> <td></td> <td>Cutig</td> </tr> <tr> <td>Org.-Einheit</td> <td>LPG A/H</td> <td></td> </tr> </tbody> </table>		Verfasser	Datum	Name	Entw.	03.09.2019	Springer	Gepr.	03.09.2019	Neumann	Zustand		Cutig	Org.-Einheit	LPG A/H			
Verfasser	Datum	Name																
Entw.	03.09.2019	Springer																
Gepr.	03.09.2019	Neumann																
Zustand		Cutig																
Org.-Einheit	LPG A/H																	
<table border="1"> <thead> <tr> <th>Zust.</th> <th>Änderung</th> <th>Datum</th> <th>Name</th> <th>Unger.</th> </tr> </thead> <tbody> <tr> <td></td> <td></td> <td></td> <td></td> <td></td> </tr> </tbody> </table>		Zust.	Änderung	Datum	Name	Unger.												
Zust.	Änderung	Datum	Name	Unger.														

