


LZH/F - ÜS
 "Scharrel Hauptstraße"
 BÜkm 38,285

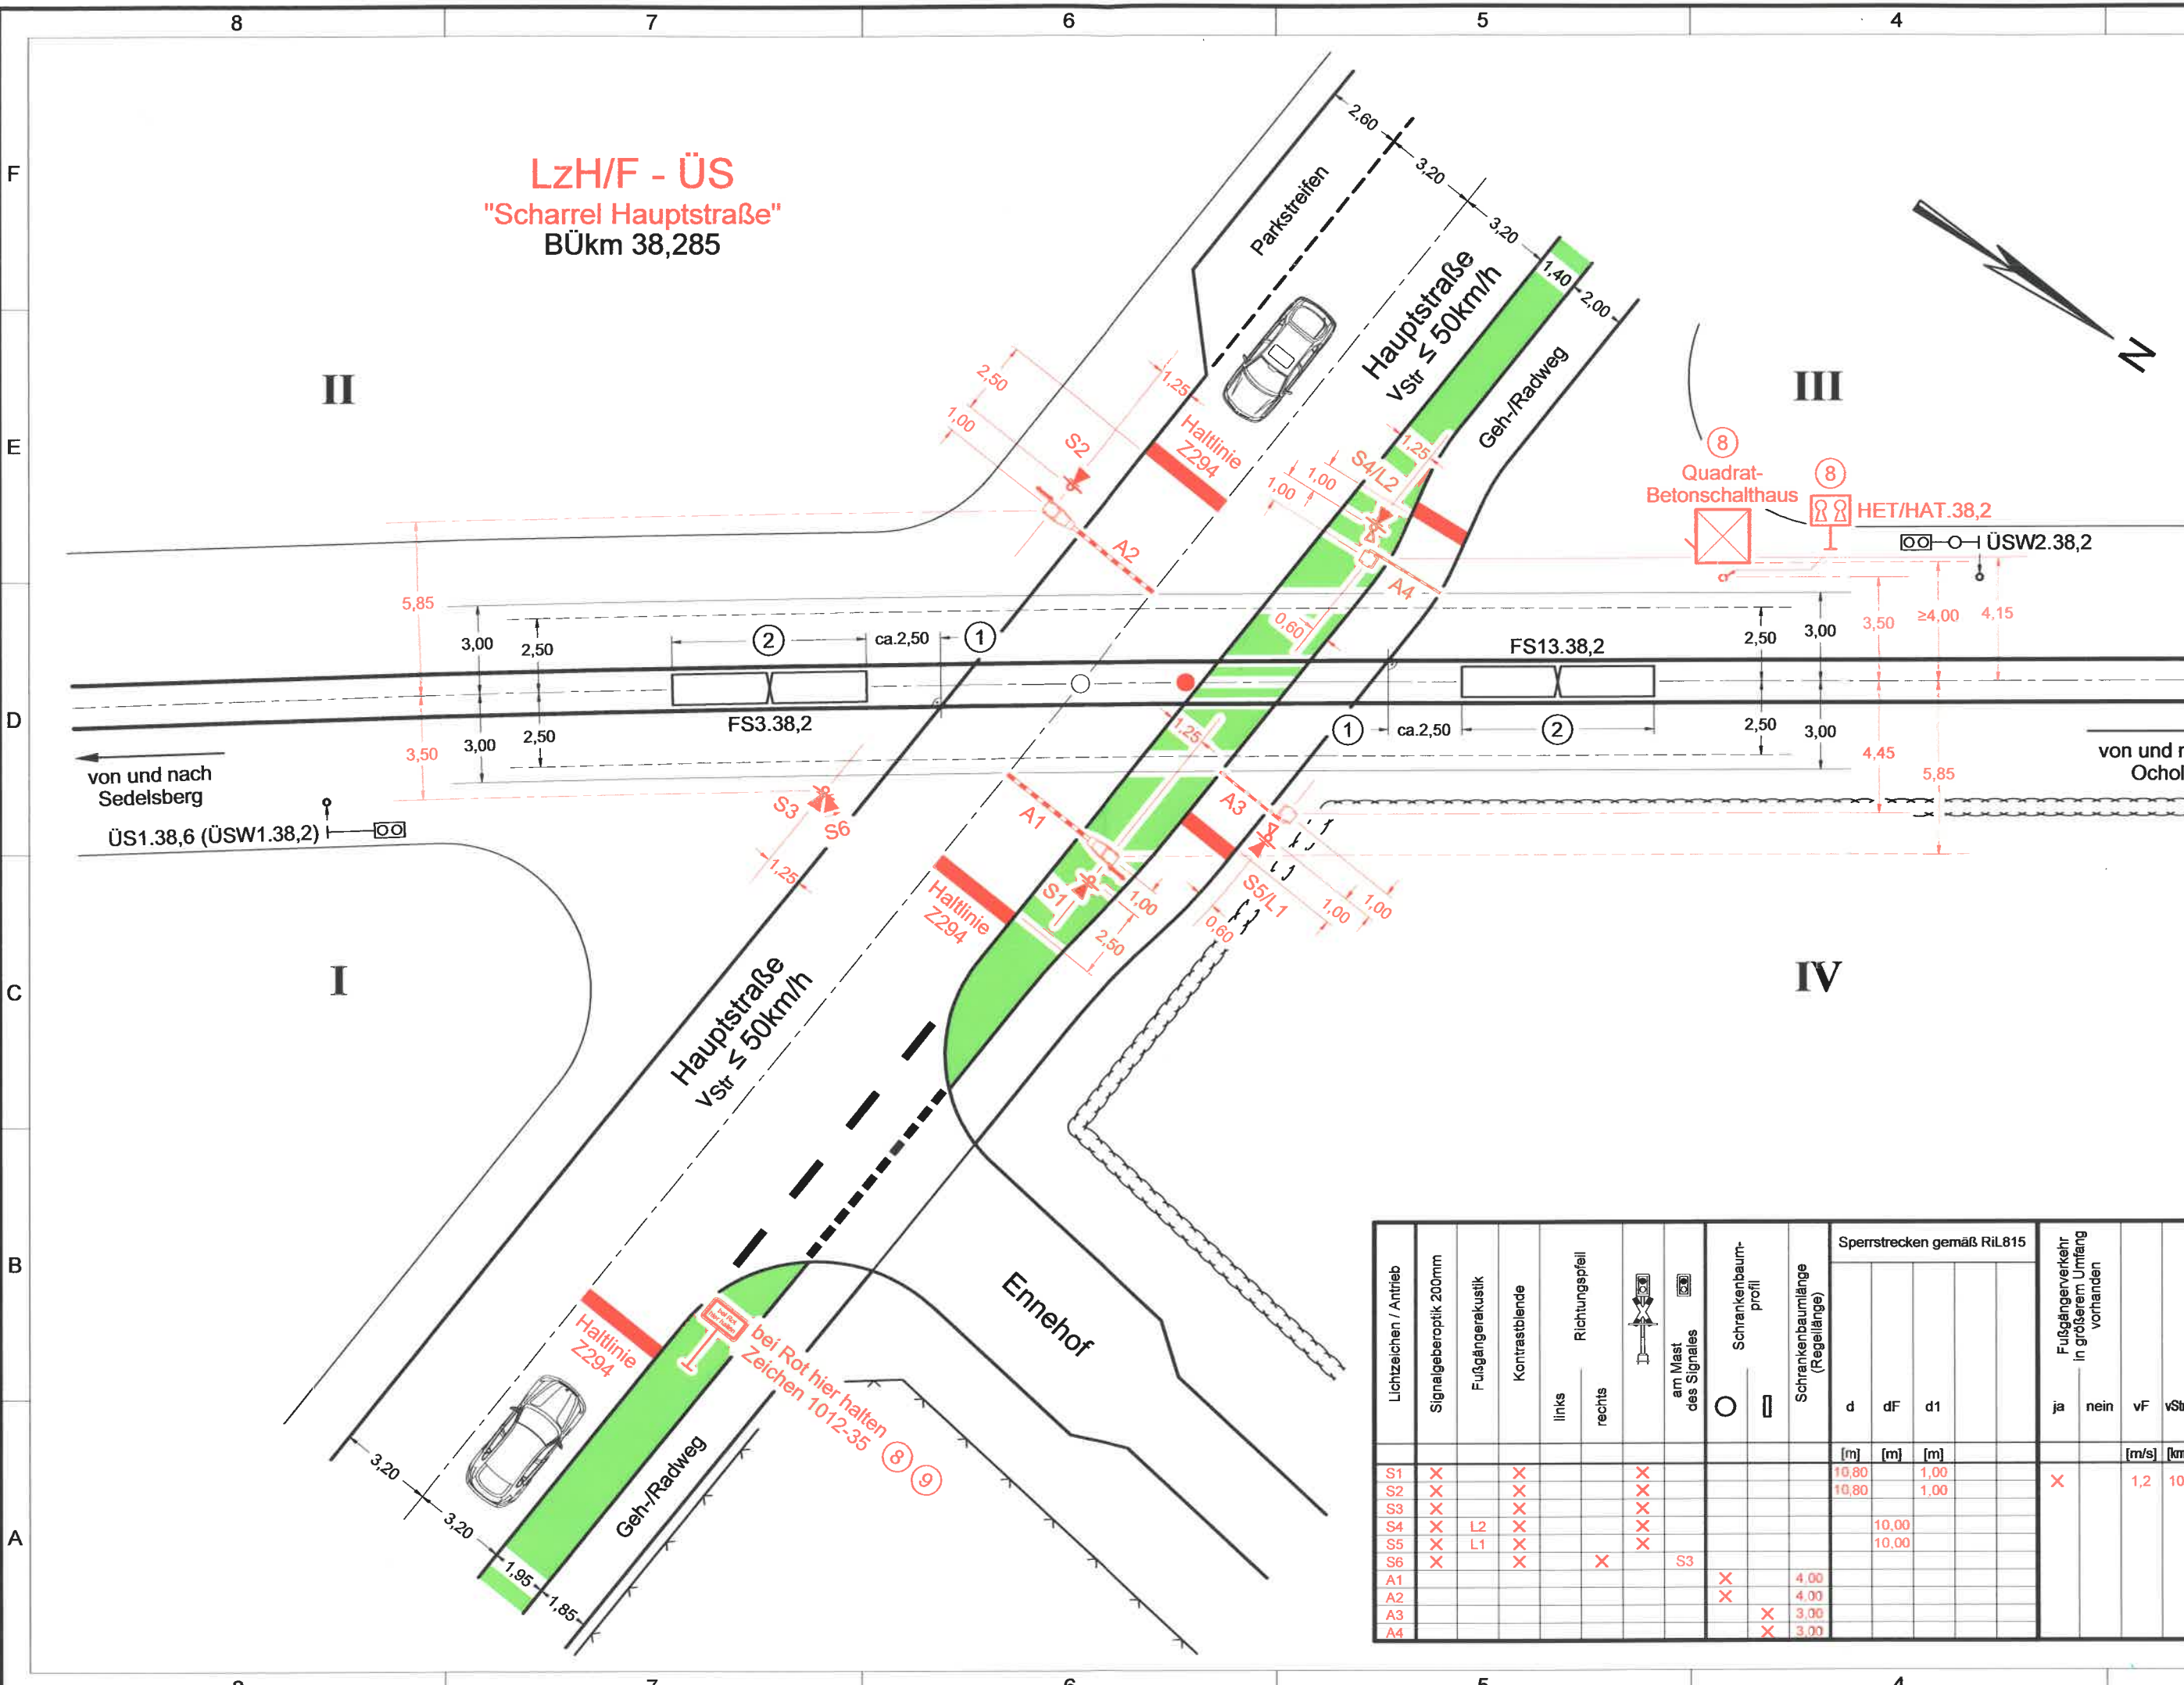

Lichtzeichen / Antrieb	Signalgeberoptik 200mm	Fußgängerakustik	Kontrastblende	Richtungspfeil		am Mast des Signales	Schrankenbaumprofil	Schrankenbaumlänge (Regellänge)	Sperrstrecken gemäß Ril.815			Fußgängerverkehr in größerem Umfang vorhanden		vF [m/s]	vStmin [km/h]	tC [s]	
				links	rechts				d	dF	d1	ja	nein				
S1	X		X			X		10,80		1,00							
S2	X		X			X		10,80		1,00		X		1,2	10,0	3	
S3	X		X			X											
S4	X	L2	X			X		10,00									
S5	X	L1	X			X		10,00									
S6	X		X		X												
A1							X	4,00									
A2							X	4,00									
A3							X	3,00									
A4							X	3,00									

von und nach Sedelsberg
 ÜS1.38,6 (ÜSW1.38,2)

von und nach Ocholt

bei Rot hier halten
 Zeichen 10-12-35 (8) (9)