



P:\GB02160_DV_II_Meile_Alten_Landes\004_Elbebehinderung_Hinterbrack\14_Zeichnungen\U\U_Arztug auf Planfeststellung\CAD\2021_03_22_Hinterbrack_Lugplan_Profile.dwg

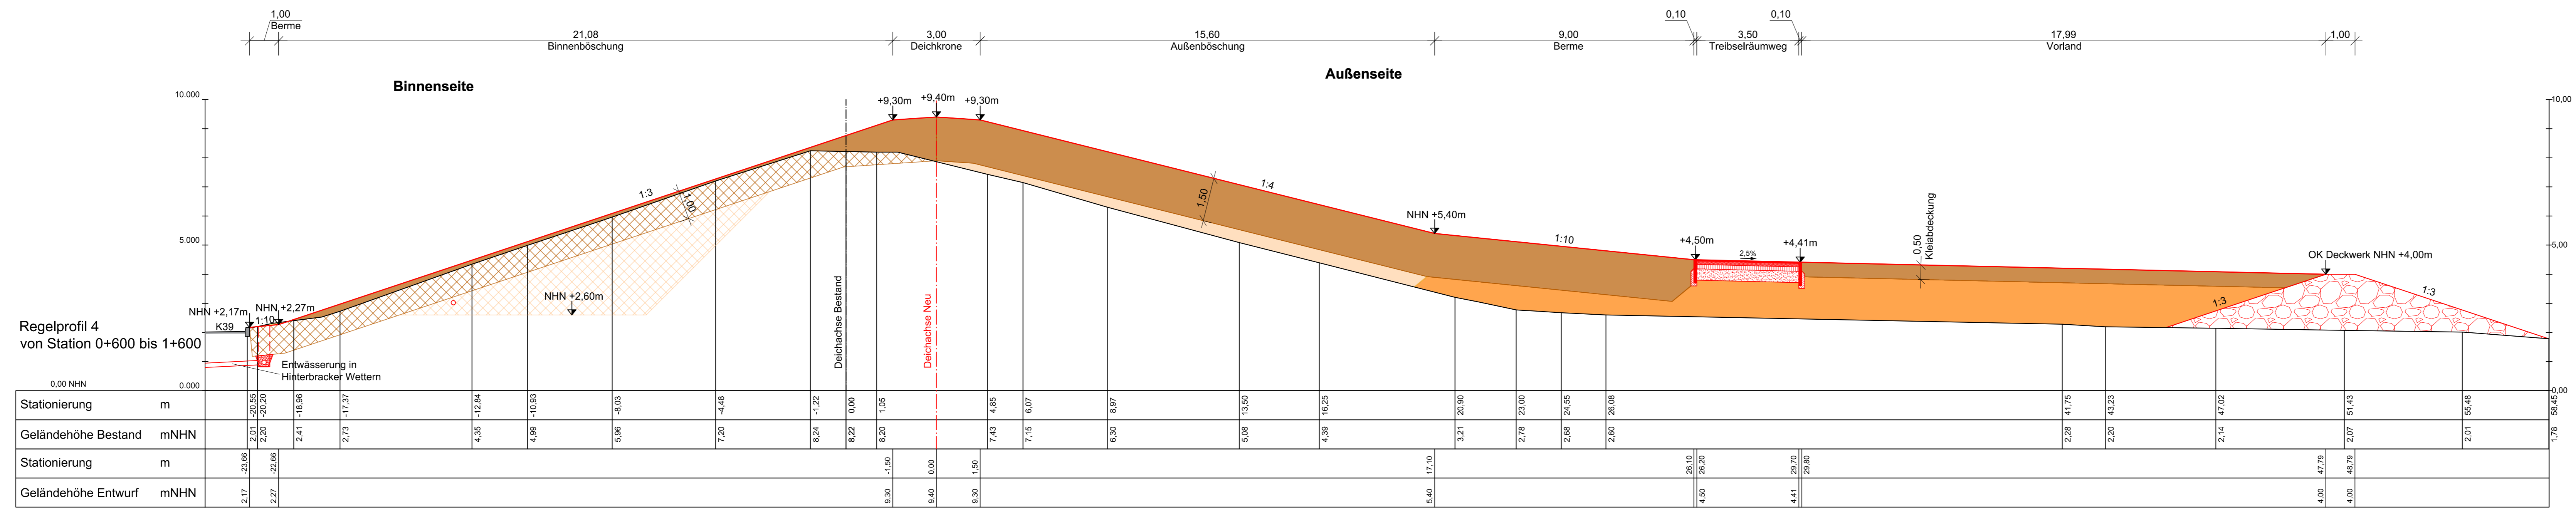

Regelprofil 4
von Station 0+600 bis 1+600


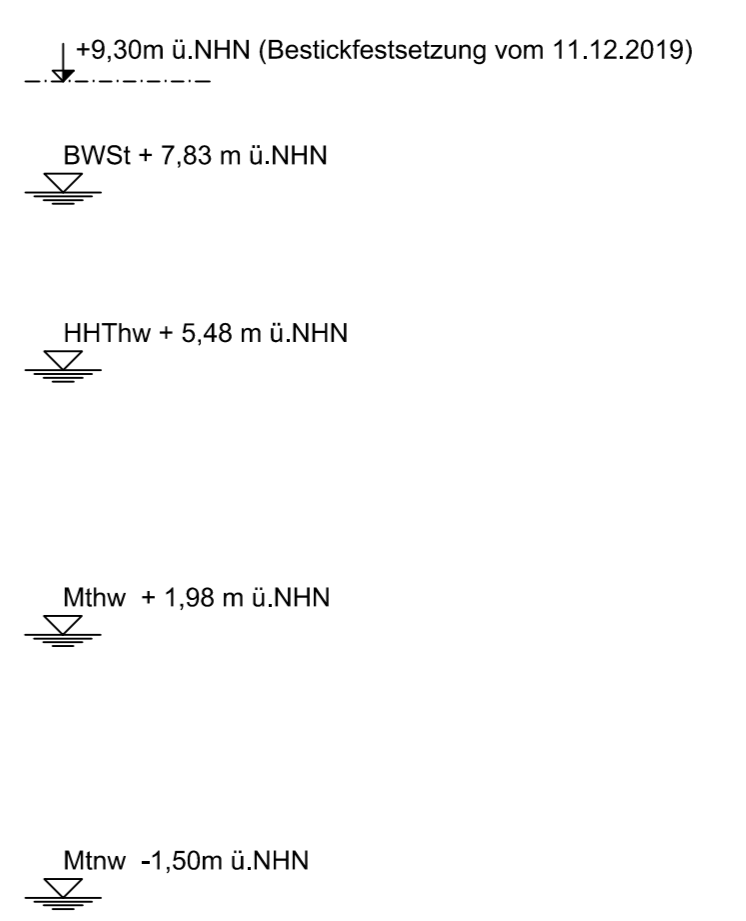

Legende:

- Bestand
- Planung
- ▨ Kleiauftrag
- ▨ Kleibtrag
- ▨ Lehmauftrag
- ▨ Sandauftrag
- Drainage DN150

3			
2			
1			
Nr.	Art der Änderung / Ergänzung	Datum	Name
<p>Deichverband der II. Meile Alten Landes Landkreis Stade</p>			
<p>Elbdeicherhöhung Hinterbrack</p>			
Antrag auf Planfeststellung		Höhenbezug: NHN	Koordinatensystem: UTM
<p>Regelprofil 4 Station 0+600 bis 1+600</p>		Maßstab: 1:100	Anlage: 2.4.2
Aufgestellt: Stade, den 12.Juli 2021		Blatt: 4	Datum: 12.07.2021
<p>Niedersächsischer Landesbetrieb für Wasserwirtschaft, Küsten- und Naturschutz - Betriebsstelle Stade - 21680 Stade, Harsefelder Straße 2, Tel. 04141/601-0</p>		gezeichnet: 12.07.2021	Unterschrift: Roden
<p>Stark</p>		bearbeitet: 12.07.2021	Stark
geprüft:			