


y = 25322.86
x = 10795.09

y = 25691.45
x = 10559.41

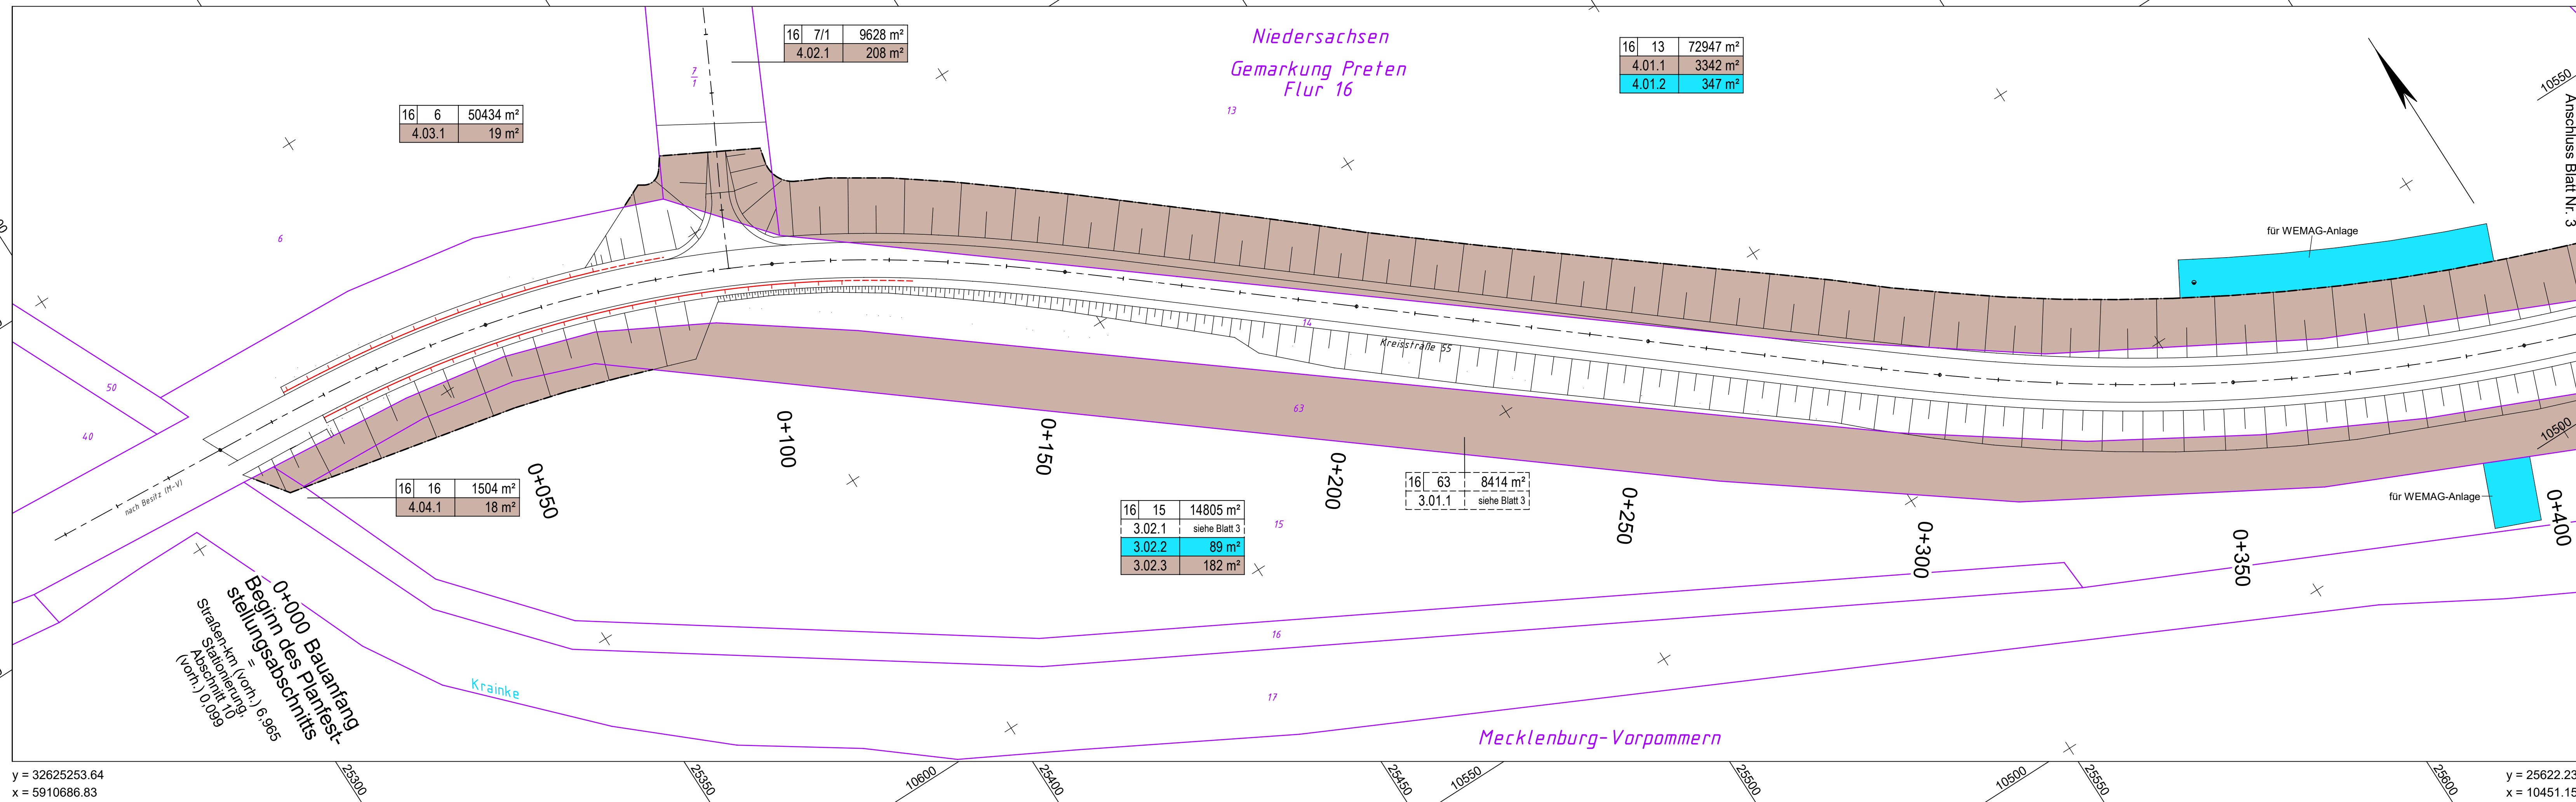

y = 32625253.64
x = 5910686.83

y = 25622.23
x = 10451.15

Bestandsvermessung der Hochwasserdeiche Dipl.-Ing. C. KIEPKE Öffentlich bestellter Vermessungsingenieur Berater Ingenieur Tel. (0 41 31) 87 20 40 E-Mail-Adresse: vermessung@kiepke.de Stadtkoppel 2, 21337 Lüneburg	Kartengrundlage Amt für regionale Landesentwicklung Lüneburg Flurbereinigung Delien 03[06]1937 Karte des neuen Bestandes Stand 07/2018 Flurbereinigungsplan hat vorgelegen
--	---

LEGENDE			
	für den Deichbau zu erwerbende Fläche		gepl. Grundstücksgrenze
	für den Straßenbau zu erwerbende Fläche		Flurnummer Flurstücksnummer Gesamtfläche
	dauern zu beschränkende Fläche (Dienstbarkeit)		Nr. des Grunderwerbszeichnisses 1. Blatt Nr. des Grunderwerbszeichnisses 01 bis Nr. des betroffenen Flurstücks 1. Teilfläche eines Flurstücks benötigte Teilfläche

Bemerkung Versorgungsleitungen	Bemerkung Kataster		
Die Grundstücksgrenzen wurden aus der, von dem Lageplan des NLWKN für die unten genannte Maßnahme (Stand: Juli 2018) entnommen.			
Grundplan hergestellt:	Datum	Zeichen	Ergänzungen:
INGENIEURBÜRO RAUCHENBERGER GmbH Heinz-Kollan-Str. 1 29451 Dannenberg Tel. 05861/9995-0 Fax 05861/9995-29 E-Mail: info@IBRauchenberger.de	Aufnahme: bearbeitet: gezeichnet: Kataster: Feldvergleich:	Juli 2018 August 2018 August 2018 August 2018 März 2019	Bra Mei Mei Mei Bra

Höhen beziehen sich auf NHN - Koordinatensystem ETRS89 (UTM)				
Änderungen				
Nr.	Art der Änderung	Dat.	bearb.	ges.
1	Zufahrt rechts bei Bau-km 1+450	25.02.19	Ha/Pz	
2	Böschungen und Arbeitsraum	20.03.19	Ha/Prz	
3				

Blatt	4	3	2	1	1-522
0+000	0+410	0+830	1+170		

Neuhauser Deich- und Unterhaltungsverband		Anlage Nr. 10	Blatt Nr. 4
Antrag auf Planfeststellung		Zeichnungsnummer	letzte Änderung
für den Ausbau und Neubau der Hochwasserdeiche an Sude und Krainke; Lückenschluss zwischen dem Sudedeich und dem rechten Krainkedeich einschl. Höherlegung der Kreisstraße 55 in der Gemarkung Preten (Südvariante)		118-MH-165 10/4	17.06.2019
		Blattgröße	Maßstab
		1100 x 297	1 : 500
Grunderwerbsplan			

Aufgestellt:	Geprüft:
....., den

Projektbearbeitung Straßenbau:	INGENIEURBÜRO RAUCHENBERGER GmbH Heinz-Kollan-Str. 1, 29451 Dannenberg, Tel. 05861/9995-0 Fax 05861/9995-29, E-Mail: info@IBRauchenberger.de	Datum	Zeichen
bearbeitet:		17.06.2019	Hi
gezeichnet:		17.06.2019	Prz
geprüft:		18.06.2019	Ha
Projektbearbeitung Deichbau:	NLWKN - Niedersächsischer Landesbetrieb für Wasserwirtschaft, Küsten- und Naturschutz Adolph-Kolping-Straße 6, 21337 Lüneburg, Tel. 04131/8545400	Datum	Zeichen
bearbeitet:		17.06.2019	
gezeichnet:		17.06.2019	
geprüft:		18.06.2019	