
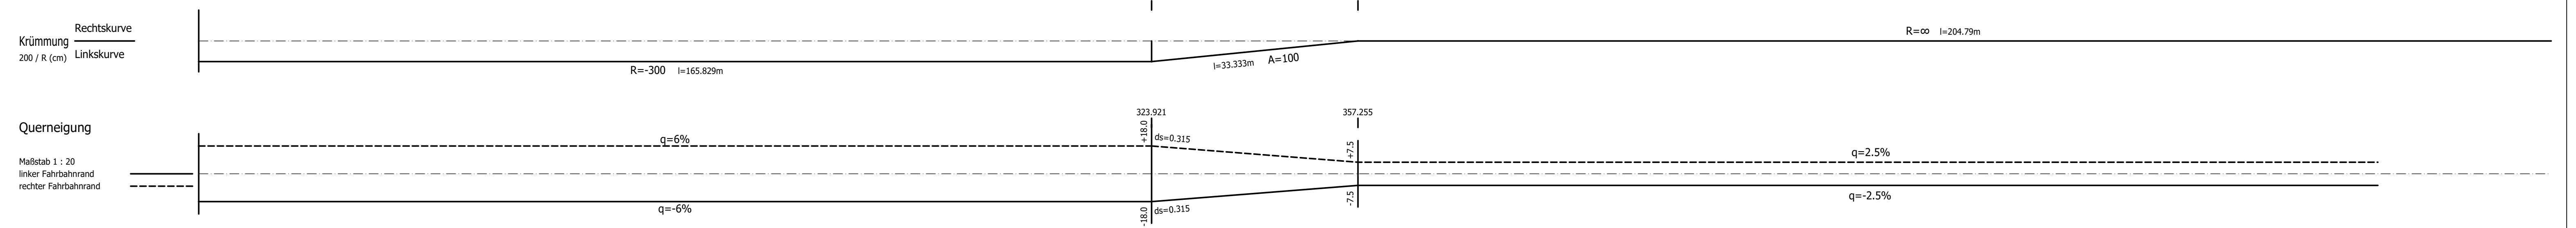


H = 6900.000 m  
 T = 54.978 m  
 f = 0.219 m  
 km 1+186.000  
 h TS = 12.885 m

H = 10450.000 m  
 T = 54.994 m  
 f = 0.145 m  
 km 1+357.000  
 h TS = 11.870 m


H = 6700.000 m  
 T = 54.821 m  
 f = 0.224 m  
 km 1+467.000  
 h TS = 10.059 m

ohne Ausrundung  
 km 1+522.000  
 h TS = 10.054 m

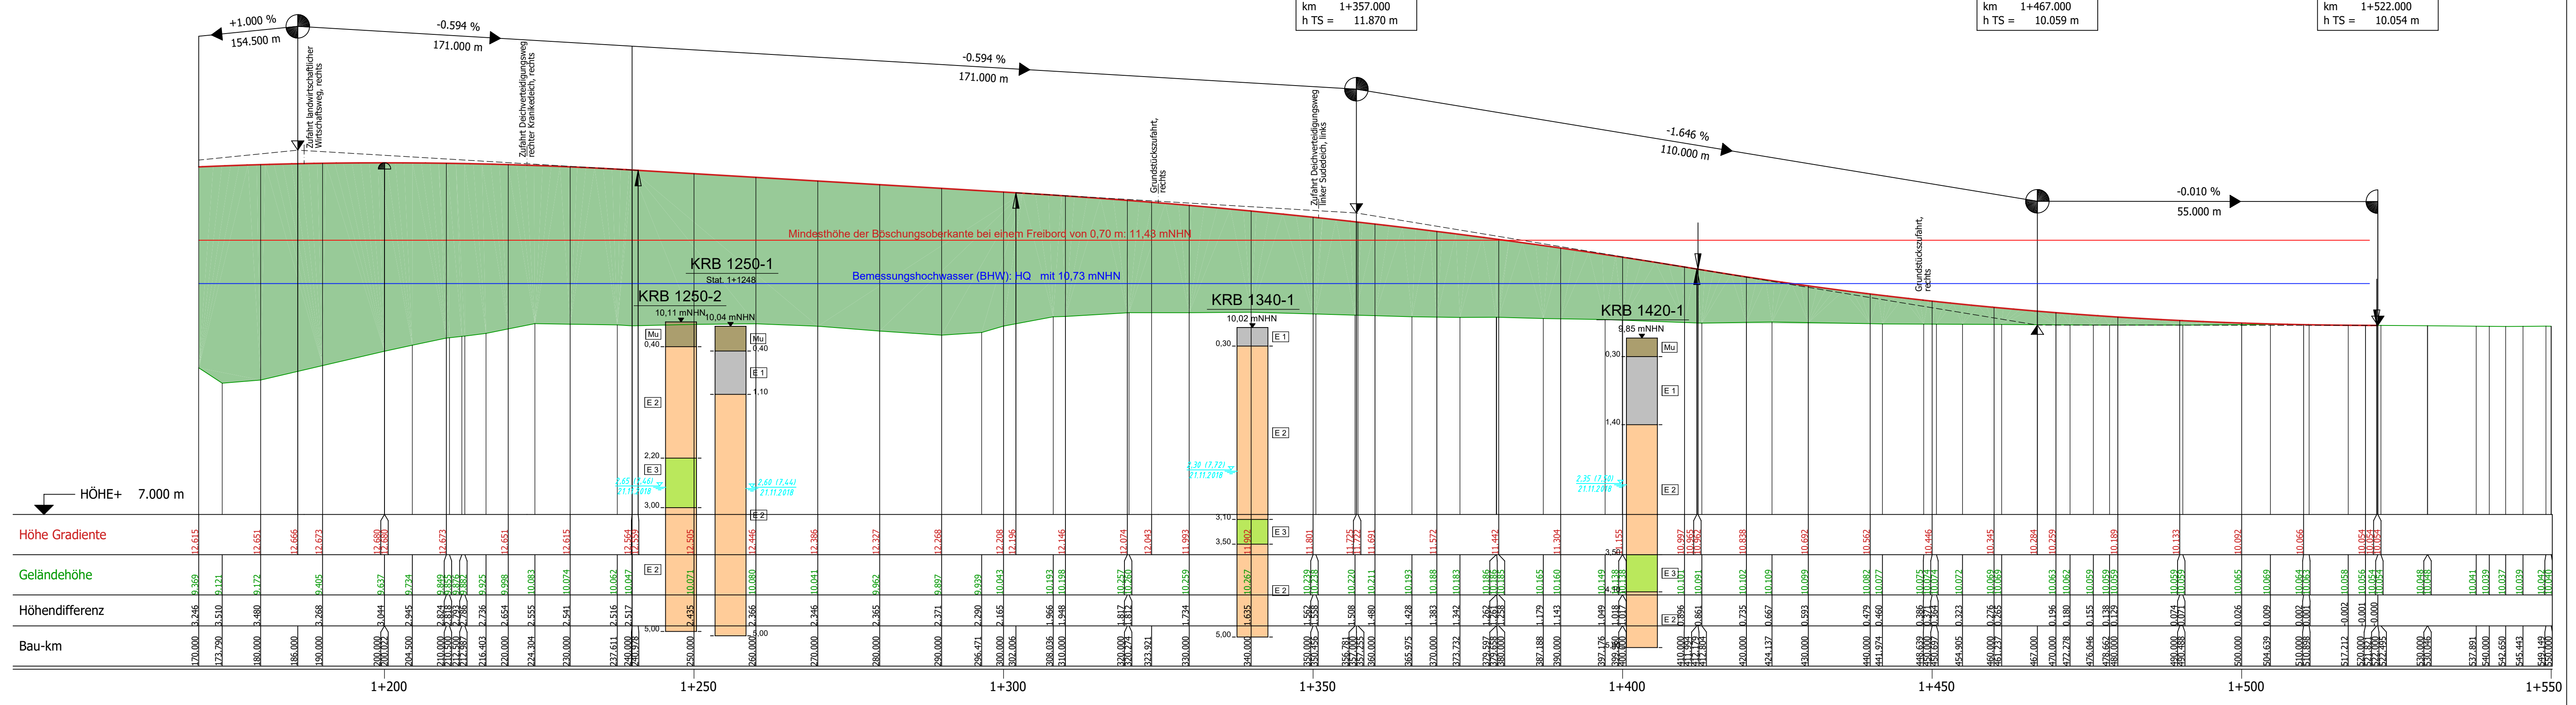

Homogenbereiche Erdbau DIN 18300

|                  |
|------------------|
| E 1 = Auffüllung |
| E 2 = Sand       |
| E 3 = Schuffe    |
| Mu = Mutterboden |

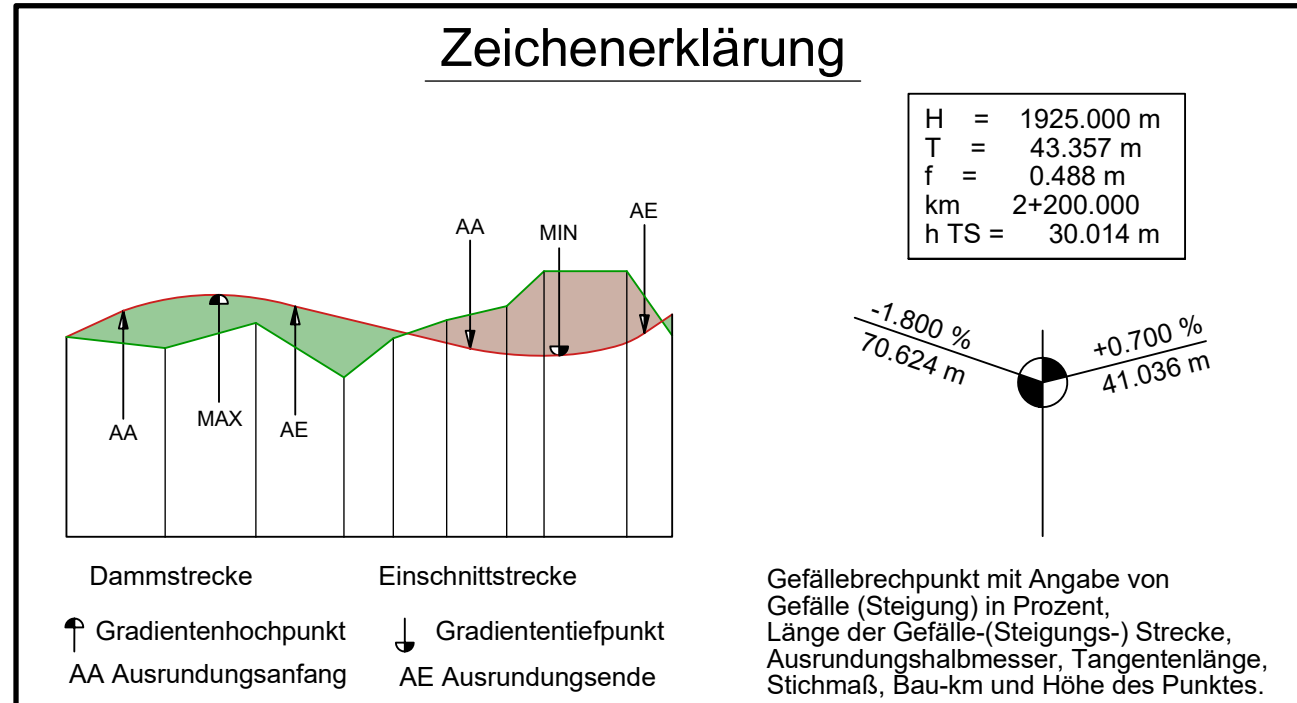

### Höhen beziehen sich auf NNH

| Nr. | Art der Änderung | Dat. | bearb. | ges. |
|-----|------------------|------|--------|------|
|     |                  |      |        |      |
|     |                  |      |        |      |
|     |                  |      |        |      |

Blatt: 4 3 2 1  
 0+000 0+410 0+830 1+170 1+522

## Neuhauser Deich- und Unterhaltungsverband

### Antrag auf Planfeststellung

für den Ausbau und Neubau der Hochwasserdeiche an Sude und Krainke; Lückenschluss zwischen dem Sudeich und dem rechten Krainkedeich einschl. Höherlegung der Kreisstraße 55 in der Gemarkung Preten (Südvariante)

|                                 |                            |
|---------------------------------|----------------------------|
| Anlage Nr. 6                    | Blatt Nr. 1                |
| Zeichnungsnummer 118-MH-165 6/1 | letzte Änderung 17.06.2019 |
| Blattgröße 1040 x 350           | Maßstab 1 : 500/50         |

### Höhenplan

Aufgestellt: \_\_\_\_\_, den \_\_\_\_\_, geprüft: \_\_\_\_\_

| Projektbearbeitung Straßenbau:                           |  | Datum      | Zeichen |
|--|--|------------|---------|
| INGENIEURBÜRO RAUCHENBERGER GmbH                         |  | 17.06.2019 | Hi      |
| Heinz-Kollan-Str. 1, 29451 Dannenberg, Tel. 05861/9995-0 |  | 17.06.2019 | Prz     |
| Fax. 05861/9995-29, E-Mail: info@BRAuchenberger.de       |  | 18.06.2019 | Ha      |

| Projektbearbeitung Deichbau:  |  | Datum      | Zeichen |
|---|--|------------|---------|
| NLWKN - Niedersächsischer Landesbetrieb für Wasserwirtschaft, Küsten- und Naturschutz |  | 17.06.2019 |         |
| Adolph-Kolping-Straße 6, 21337 Lüneburg, Tel. 04131/8545400                           |  | 17.06.2019 |         |
|   |  | 18.06.2019 |         |