


Y = 25954.73
x = 10318.09

Y = 26307.95
x = 10262.99

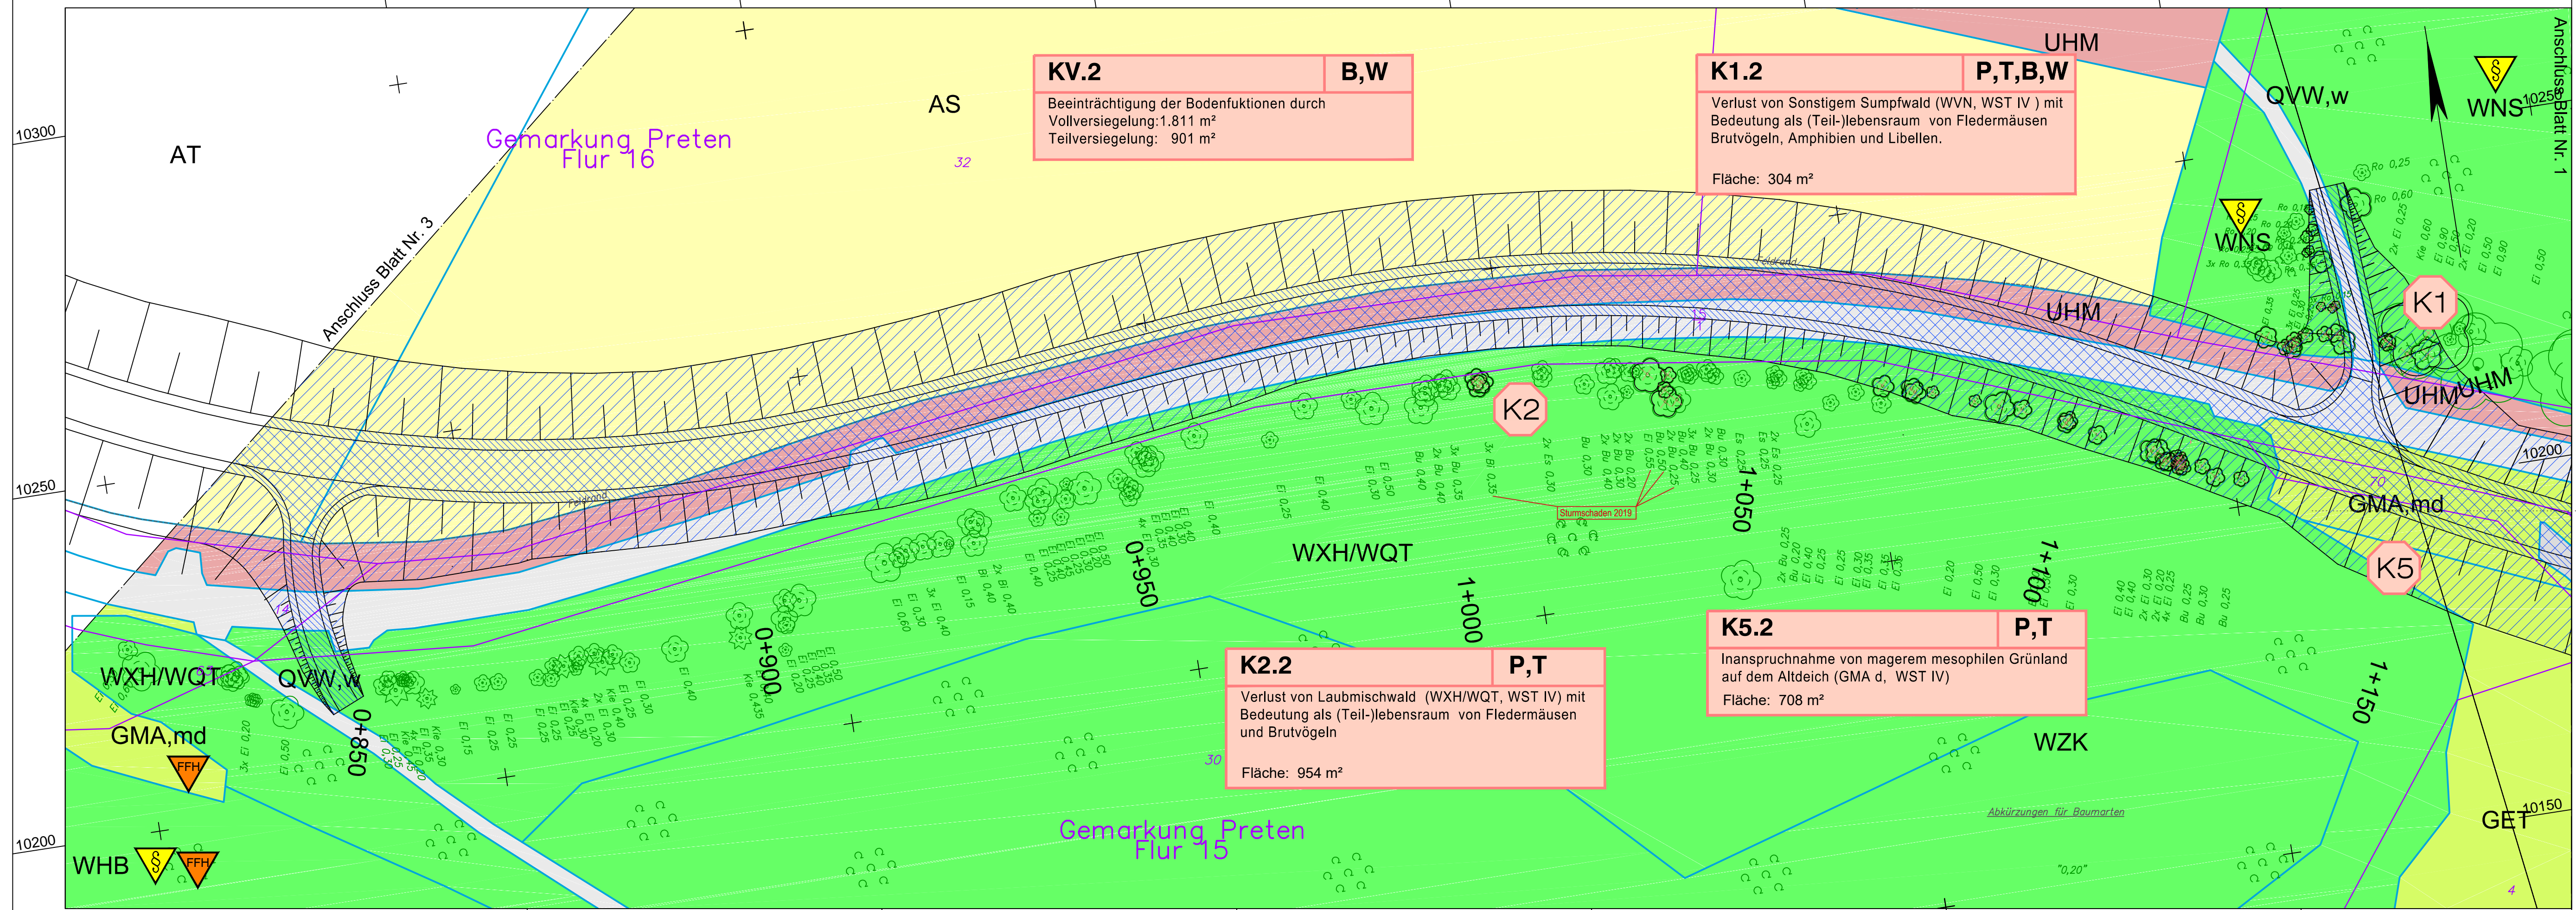


Y = 32625934.92
x = 5910191.13

Y = 26288.15
x = 10136.03

LEGENDE (siehe Blatt 1)

Höhen beziehen sich auf NHN - Koordinatensystem ETRS89 (UTM)

Änderungen				
Nr.	Dat.	bearb.	ges.	
1				
2				
3				

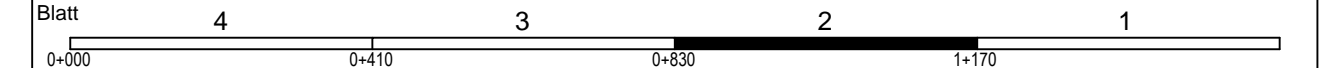

Neuhauser Deich- und Unterhaltungsverband

Anlage Nr. 1		Blatt Nr. 2	
Zeichnungsnummer		letzte Änderung	
		12.11.2019	
Blattgröße		Maßstab	
940 x 297		1 : 500	
Bestands- und Konfliktplan			
Teil 3: Landschaftspflegerischer Begleitplan			

Antrag auf Planfeststellung
für den Ausbau und Neubau der Hochwasserdeiche an Sude und Krainke; Lückenschluss zwischen dem Sudeich und dem rechten Krainkegleich einschl. Höherlegung der Kreisstraße 55 in der

Aufgestellt:	Geprüft:		
, den			
Projektbearbeitung:			
WLW Landschaftsarchitekten + Biologen			
Wellnitz Rasch-Wellnitz Gröger Freie Landschaftsarchitekten und Diplom-Biologen 19288 Ludwigslust, Neustädter Str. 32a, Tel. 03874/620 490, Fax 03874/620 491			
Projektbearbeitung Straßenbau:			
INGENIEURBÜRO RAUCHENBERGER GmbH			
Heinz-Kollan-Str. 1, 29451 Dannenberg, Tel. 05861/9995-0 Fax. 05861/9995-29, E-Mail: info@IBRauchenberger.de			
Projektbearbeitung Deichbau:			
NLWKN - Niedersächsischer Landesbetrieb für Wasserwirtschaft, Küsten- und Naturschutz			
Adolph-Kolping-Straße 6, 21337 Lüneburg, Tel. 04131/8545400			
	Datum	Zeichen	
bearbeitet:	11/2019	Gr	
gezeichnet:	11/2019	Gr	
geprüft:	11/2019	P. Wellnitz	
	Datum	Zeichen	
bearbeitet:	24.01.2019	Ha	
gezeichnet:	24.01.2019	Pz	
geprüft:			
	Datum	Zeichen	
bearbeitet:	07/2019	Helms	
gezeichnet:	07/2019	Rinas	
geprüft:			